




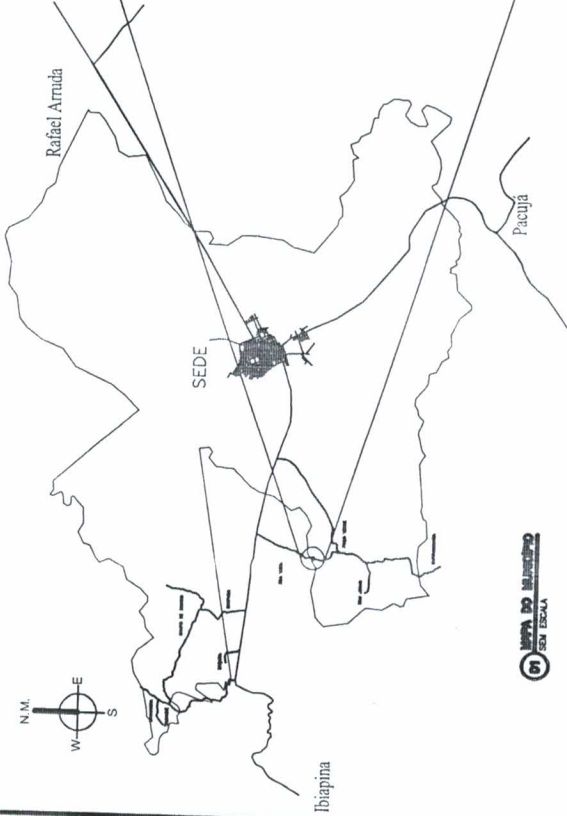


01 MAPA DO MUNICÍPIO
SEM ESCALA

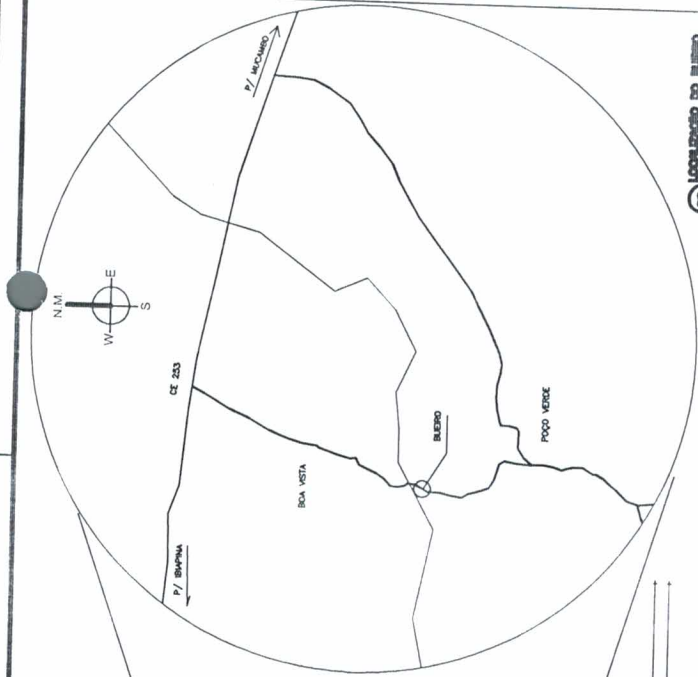


02 LOCALIZAÇÃO DO BUEIRO
SEM ESCALA

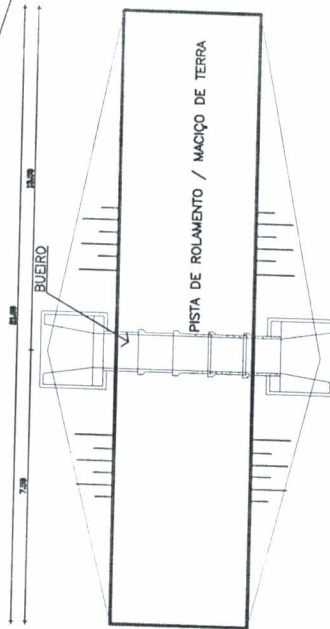


03 PLANTA BARRA
ESCALA - 1:175

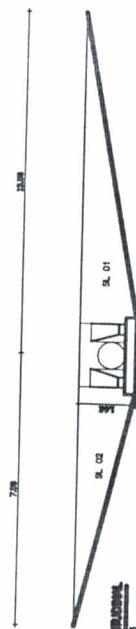


04 SEÇÃO LONGITUDINAL
ESCALA - 1:175

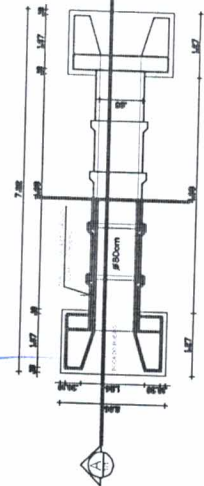

05 PLANTA BARRA DO BUEIRO
ESCALA - 1:50

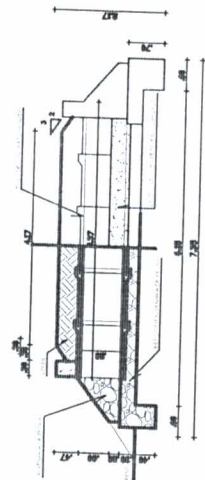

06 SEÇÃO A-A
ESCALA - 1:50

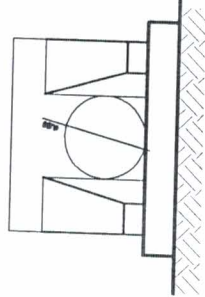

07 VISTA FRENTE
ESCALA - 1:25

GEOREFERENCIAMENTO
BUEIRO 24 N 7985139 m E 9566378.13 m S
DATUM
South American '69

José Eustáquio Martins
Projeto de Engenharia
C.R.E. 01/0000000-0
C.R.E. 01/0000000-0
C.R.E. 01/0000000-0

CLIENTE

PREFEITURA MUNICIPAL DE MUCAMBO
SECRETARIA DE INFRAESTRUTURA



PROJETO

CONSTRUÇÃO DE BUEIRO SIMPLES
TUBULAR D=80cm (BUEIRO 04)

LOCAL
ESTRADA QUE LIGA POÇO VERDE A CE 253, PASSANDO POR BOA VISTA

PLANTA BAIXA, CORTES, DETALHES
PLANTA DE SITUAÇÃO


PROJETO
JOÃO AUGUSTO MARTINS

DATA
Agosto/2019


FECHA
INDICADAS

01/01


MUCAMBO - CEARÁ

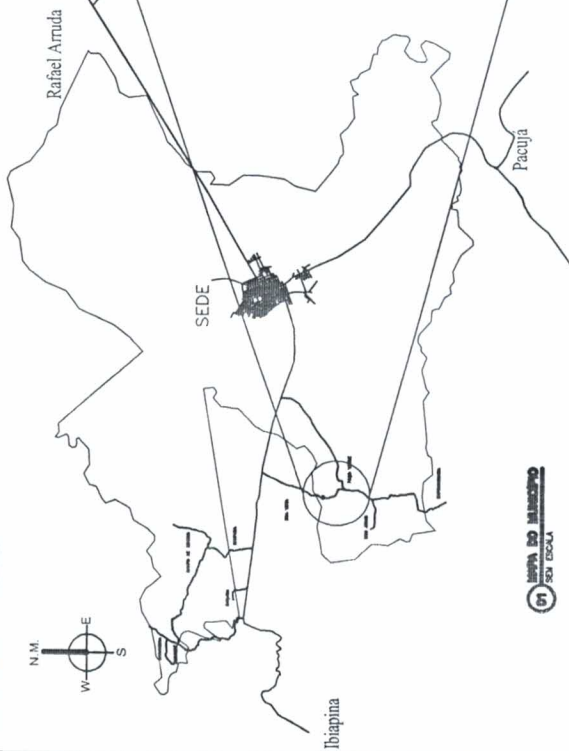


01 MAPA DO MUNICÍPIO
ESCALA - 1:50

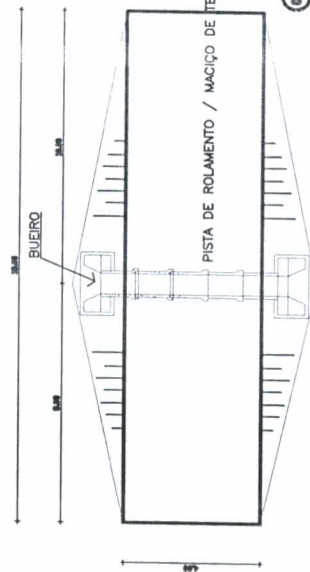


02 PLANTA BUEIRO
ESCALA - 1:75

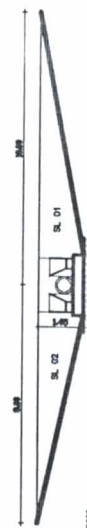


03 SEÇÃO LONGITUDINAL
ESCALA - 1:75

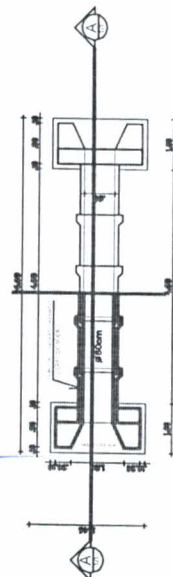

04 PLANTA BUEIRO DO BUEIRO
ESCALA - 1:50

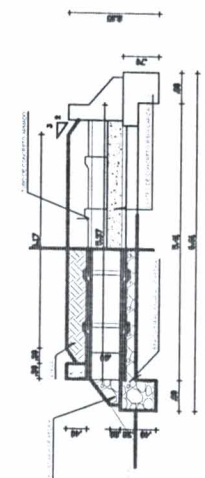

05 SEÇÃO A-A
ESCALA - 1:50

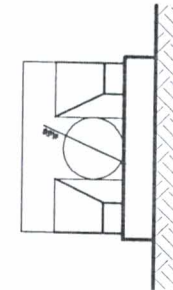

06 SEÇÃO B-B
ESCALA - 1:50

GEOREFERENCIAMENTO	
BUEIRO	24 M 298376.99 m E 9565786.87 m S
DATUM	South American '69

07 LOCALIZAÇÃO DO BUEIRO
ESCALA - 1:50

JOÃO AUGUSTO MARTINS
PROFESSOR

CLIENTE
PREFEITURA MUNICIPAL DE MUCAMBO
SECRETARIA DE INFRAESTRUTURA



CONSTRUÇÃO DE BUEIRO SIMPLES TUBULAR D=60cm (BUEIRO 05)

LOCAL: ESTRADA QUE LIGA POÇO VERDE A CE 253, PASSANDO POR BOA VISTA
TÍTULO: PLANTA BAIXA, CORTES, DETALHES E PLANTA DE SITUAÇÃO

PROJETO: JOÃO AUGUSTO MARTINS	PROJETO: JOÃO AUGUSTO MARTINS	PROJETO: JOÃO AUGUSTO MARTINS
REVISÃO: JOÃO AUGUSTO MARTINS	REVISÃO: JOÃO AUGUSTO MARTINS	REVISÃO: JOÃO AUGUSTO MARTINS
DATA: 09/06/2019	DATA: 09/06/2019	DATA: 09/06/2019
INDICADAS	INDICADAS	INDICADAS

Rafael Arruda

19

SEMI ESCLUSIVA
CANTIERI CO. OPERA/MONTI

PLANTA BARRA
ESCALA - 1:75

01 **SEPO CONSULTING**
ESCALA - 1:75

PLANTA BARRA DO ALINHADO
ESCALA - 1:50


CONCRETE A - A
 FORM A - 1

07 VEGA PROTECH
ESCALA - 1:25

GEOREFERENCIAMENTO

BUERO	24 M 298851.14 m E 9568006.67 m S
-------	-----------------------------------

DATUM

South American '69

© 1994 WILEY-LISS

PREFEITURA MUNICIPAL DE MUCAMBO
SECRETARIA DE INFRAESTRUTURA



PROJECT

CONSTRUÇÃO DE BUEIRO SIMPLES
TUBULAR D=60cm (BUEIRO 06)

LOCAL: _____
ESTRADA QUE LIGA POÇO VERDE A CE 253, PASSANDO POR BOA VISTA

PLANTA BAIXA, CORTES, DETALHES E
PLANTA DE SITUAÇÃO

DESEJO	PROJETO
--------	---------



SCALA:	DATA:
--------	-------

INDICADAS | Agosto/2019


01/01

RED - 0.20	RED - 0.20
YELLOW - 0.30	YELLOW - 0.30
GREEN - 0.60	GREEN - 0.60
BLUE - 0.40	BLUE - 0.40
BLACK - 0.60	BLACK - 0.60
WHITE - 0.15	WHITE - 0.15


MUCAMBO - CEARÁ

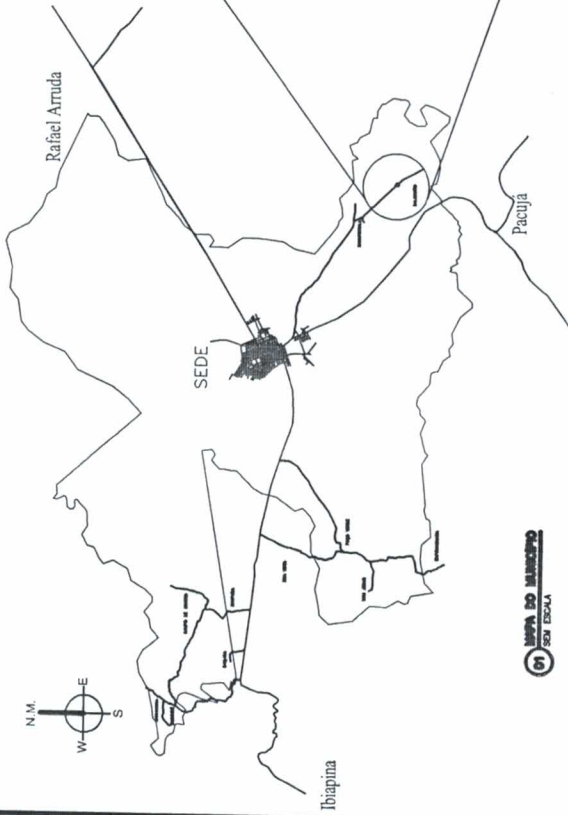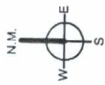


01 MAPA DO MUNICÍPIO
SEM ESCALA

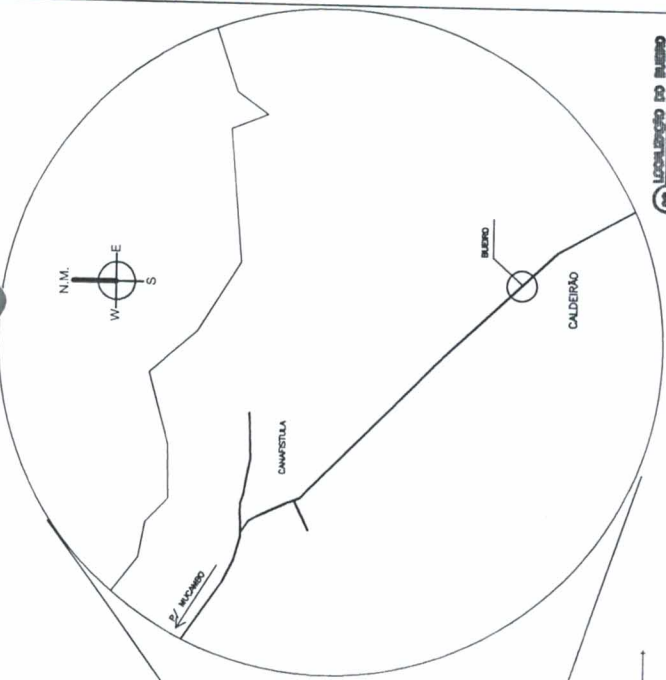


02 LOCALIZAÇÃO DO BUEIRO
SEM ESCALA

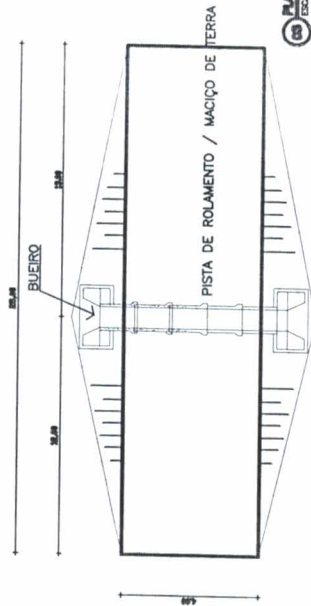


03 PLANTA BUEIRO
ESCALA - 1/75

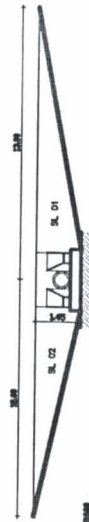


04 SEÇÃO LONGITUDINAL
ESCALA - 1/75

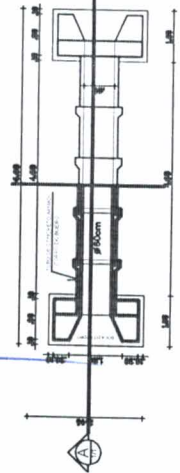

05 PLANTA BUEIRO DO BUEIRO
ESCALA - 1/50

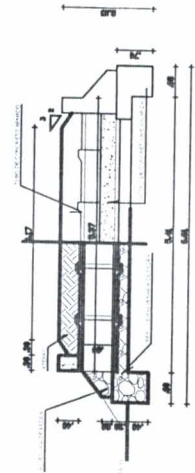

06 CORTE A-A
ESCALA - 1/50

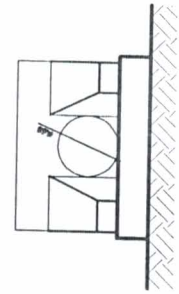

07 SEÇÃO TRANSVERSAL
ESCALA - 1/50

GEOREFERENCIAMENTO	
BUEIRO	24 M 311311.18 m E 9555973.18 m S
DATUM	South American '69

CLIENTE

PREFEITURA MUNICIPAL DE MUCAMBO
SECRETARIA DE INFRAESTRUTURA



PROJETO

CONSTRUÇÃO DE BUEIRO SIMPLES
TUBULAR D=60cm (BUEIRO 01)

LOCAL

ESTRADA QUE LIGA CALDEIRÃO A SEDE DO MUNICÍPIO DE MUCAMBO


TÍTULO

PLANTA BAIXA, CORTES, DETALHES E
PLANTA DE SITUAÇÃO


PROJETO	JOÃO AUGUSTO MARTINS	PROJETO	JOÃO AUGUSTO MARTINS
DATA	Agosto/2019	DATA	Agosto/2019
INDICADAS		INDICADAS	

JOÃO AUGUSTO MARTINS
Engenheiro Civil
CREA 06/100.000-3
CPF 241.070.640-01


MUCAMBO - CEARÁ

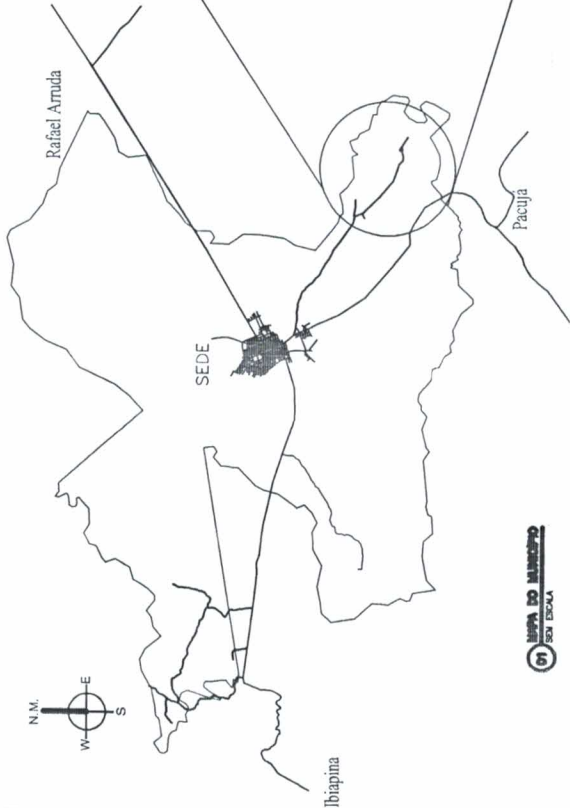


01 MAPA DO MUNICÍPIO
ESCALA - 1:500

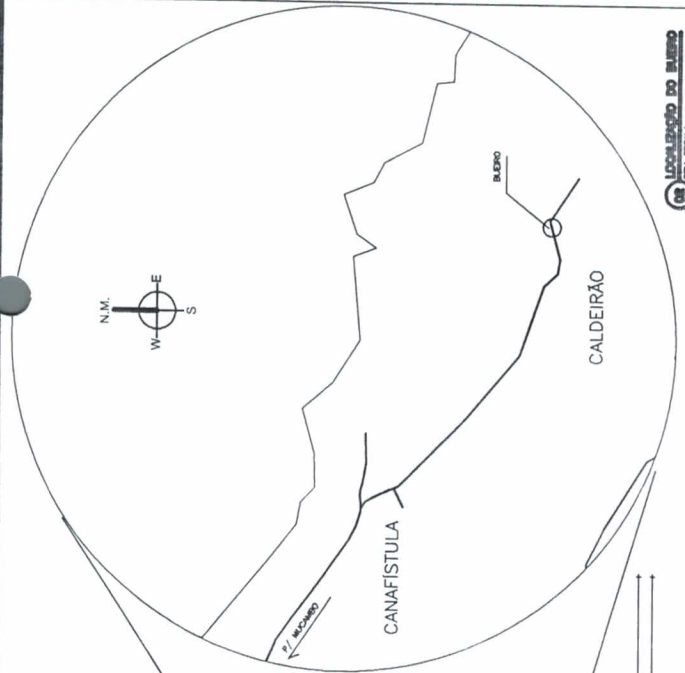


02 LOCALIZAÇÃO DO BUEIRO
ESCALA - 1:500

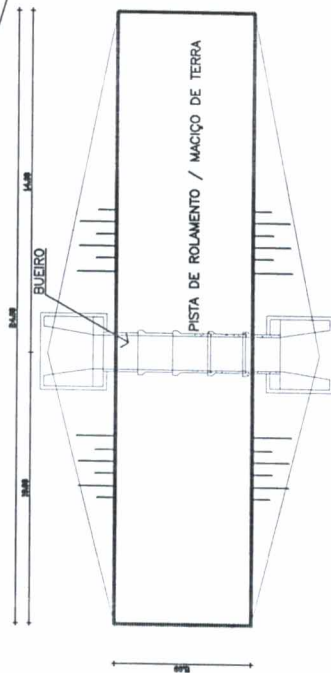

03 PLANTA BUEIRO
ESCALA - 1:75

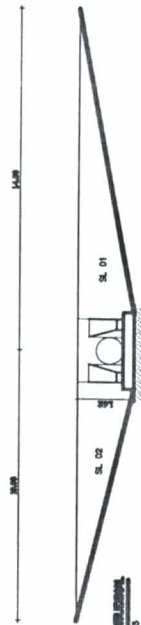

04 SEÇÃO LONGITUDINAL
ESCALA - 1:75

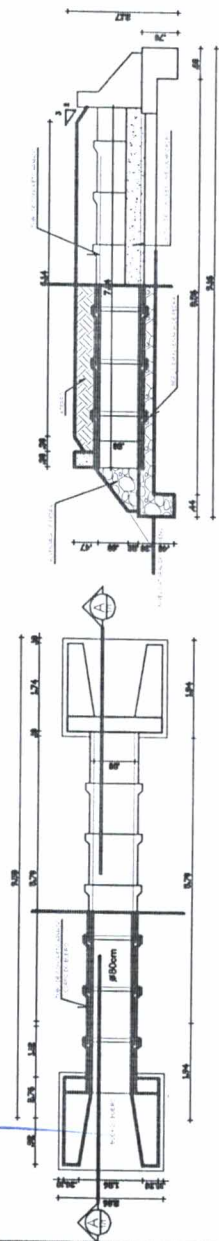

05 PLANTA BUEIRO DO BUEIRO
ESCALA - 1:50

06 CORTE A-A
ESCALA - 1:50



07 SEÇÃO TRANSVERSAL
ESCALA - 1:50

GEOREFERENCIAMENTO

BUEIRO 21. M 312426.88 m E 9554819.88 m S

DATUM

South American '69

CLIENTE

PREFEITURA MUNICIPAL DE MUCAMBO
SECRETARIA DE INFRAESTRUTURA



PROJETO
CONSTRUÇÃO DE BUEIRO SIMPLES
TUBULAR D=80cm (BUEIRO 03)

LOCAL
ESTRADA QUE LIGA CALDEIRÃO A SEDE DO MUNICÍPIO

TÍTULO
PLANTA BAIXA, CORTES, DETALHES E
PLANTA DE SITUAÇÃO

ELABORADO POR
JOÃO AUGUSTO MARTINS

PROJETO POR
JOÃO AUGUSTO MARTINS



INDICAÇÕES

DATA
Ago/2019

FOYOM


01/20

01/20

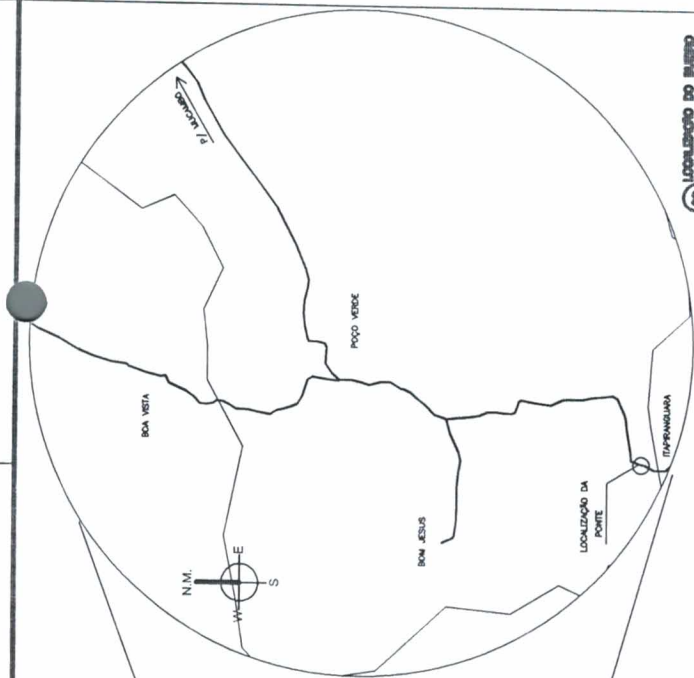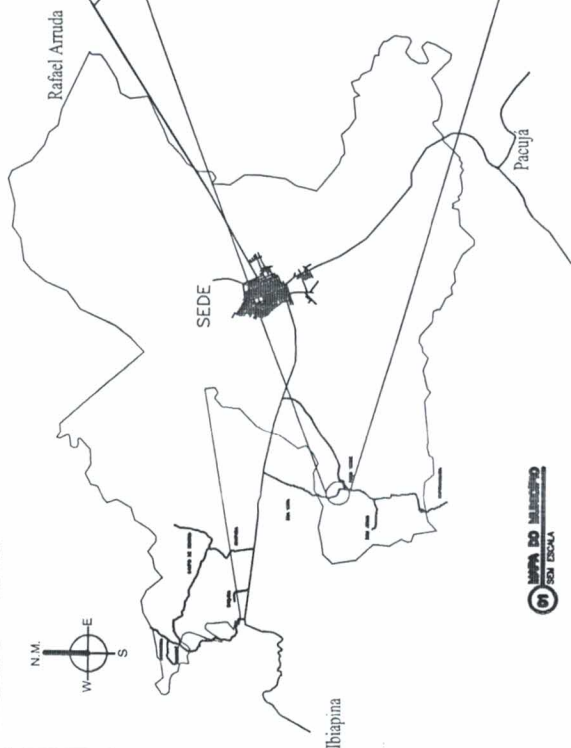


NO CANTO DO MUNDO SEM ESCOLA


10

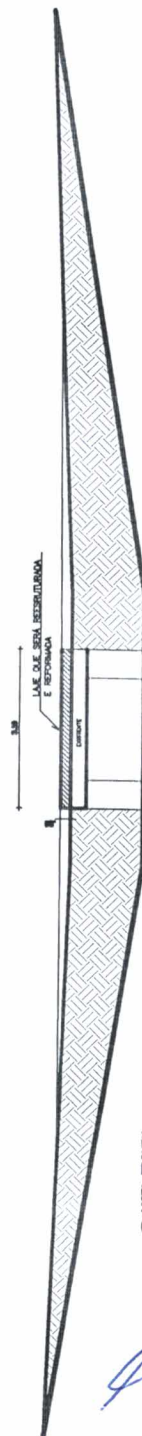

25 VEGA PROCEDE
ESCALA - 1:25

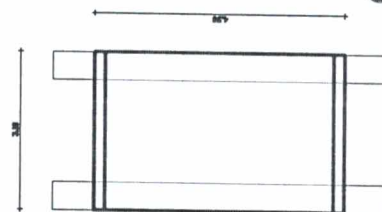

PLAZA DE
ESCALA - 1:20

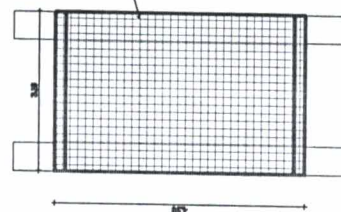

10
OFFICIAL USE ONLY

GEOREFERENCIAMENTO

PONTE	26 M 297749.79 m E 956258120 m S
-------	----------------------------------

DATUM

South American '69

CLINICAL

PREFEITURA MUNICIPAL DE MUCAMBO
SECRETARIA DE INFRAESTRUTURA



PROJECT:

REESTRUTURAÇÃO E REFORMA DA PONTE QUE LIGA A LOCALIDADE DE ITAPIRANGUARA A SEDE DO MUNICIPIO DE MUCAMBO-CE

LOCAL: LOCALIDADE DE ITAPIRANGUARA - MUCAMBO - CE

PLANTA BAIXA, CORTES, DETALHES E PLANTA DE SITUAÇÃO

SENHO:	PROJETO:
--------	----------


SENHOR: JOÃO AUGUSTO MARTINS
PROJETO: JOÃO AUGUSTO MARTINS

CONTINUED ON OPPOSITE PAGE

DATA	
DATA	

INDICADAS	DATA:	Agosto/2008
-----------	-------	-------------


PERAS
RED - 0.20
YELLOW - 0.30
GREEN - 0.60
CIAN - 0.40
BLUE - 0.80
COLOR - 0.09
5. WHITE - 0.10

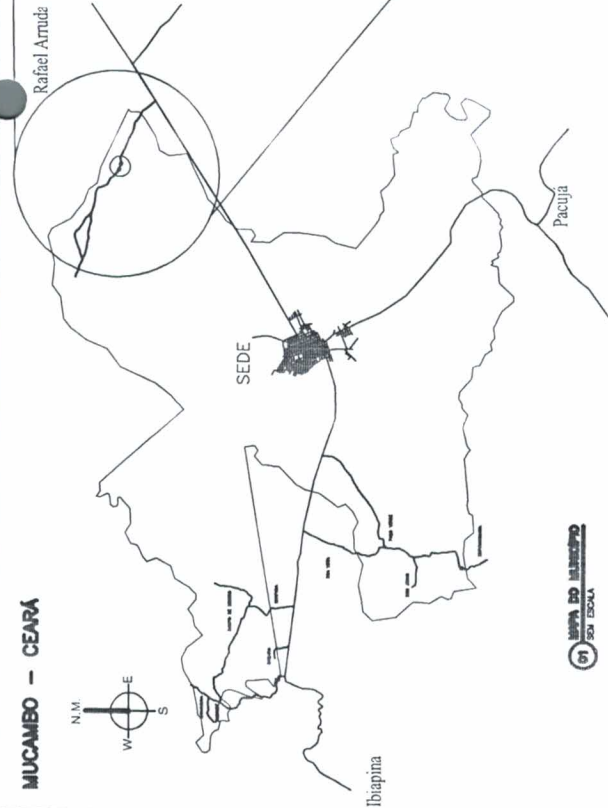


61 MAPA DO MUNICÍPIO
SEM ESCALA




CONFORME D - D
 ESCALA - 1:150

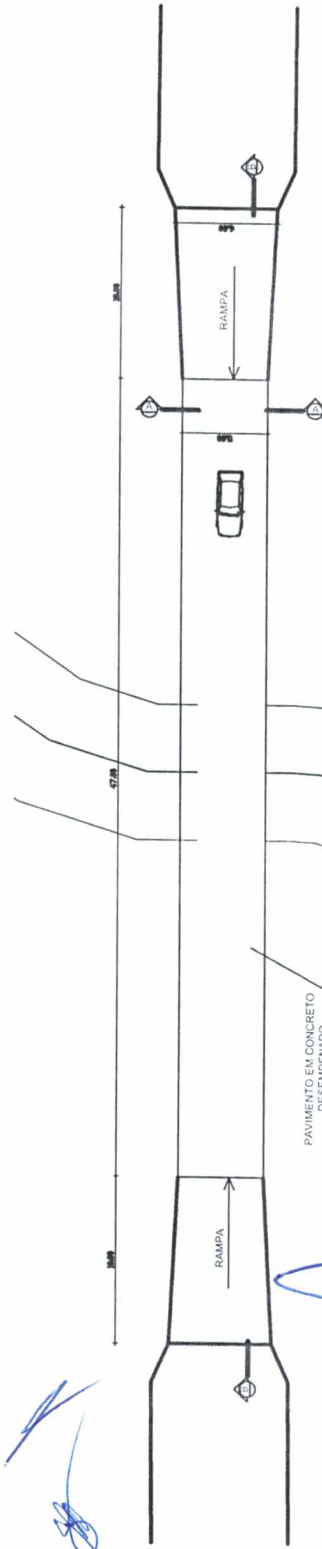

PLANTA BOMBA
ESCALA - 1:150

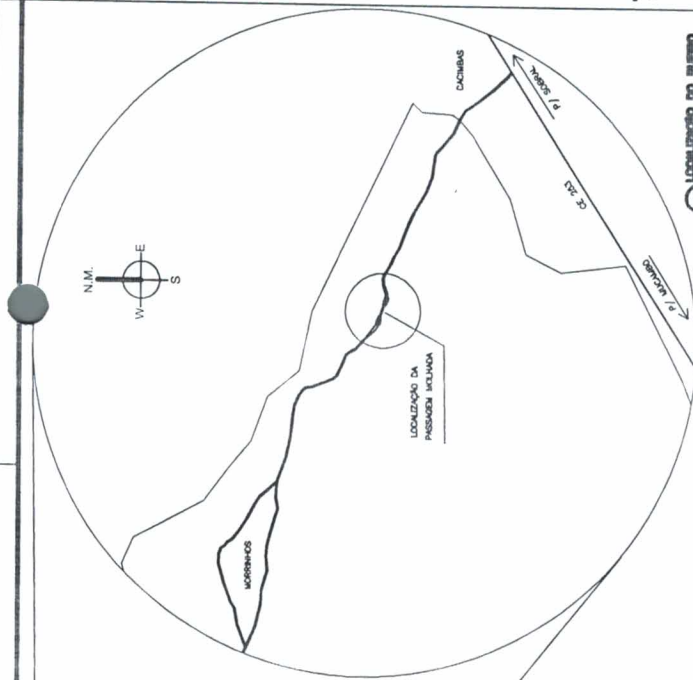

LOCALIZAÇÃO DO MUNICÍPIO
SEM ESCALA

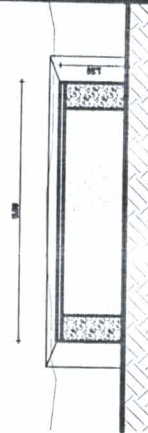

04

COMITE A - A

ESCALA - 1:150

José María de los Ríos
 1903-1975
 1903-1975

CLIENTE

PREFEITURA MUNICIPAL DE MUCAMBO
SECRETARIA DE INFRAESTRUTURA



PROMOTED

REFORMA DO PISO DA PASSAGEM MOLHADA

LOCAL:

LOCALIDADE DE MORRINHOS - MUCAMBO - CE

PLANTA BAIXA, CORTES, DETALHES E
PLANTA DE SITUAÇÃO

SENHO:	PORTO
--------	-------

JOÃO AUGUSTO MARTINS



SCALE	DATA
-------	------

INDICADAS Agosto/2019


01.01

1. RED - 0.20
 2. YELLOW - 0.30
 3. GREEN - 0.60
 4. CYAN - 0.40
 5. BLUE - 0.80
 6. COLOR - 0.09
 7. WHITE - 0.10

MUCAMBO - CEARÁ

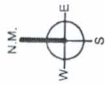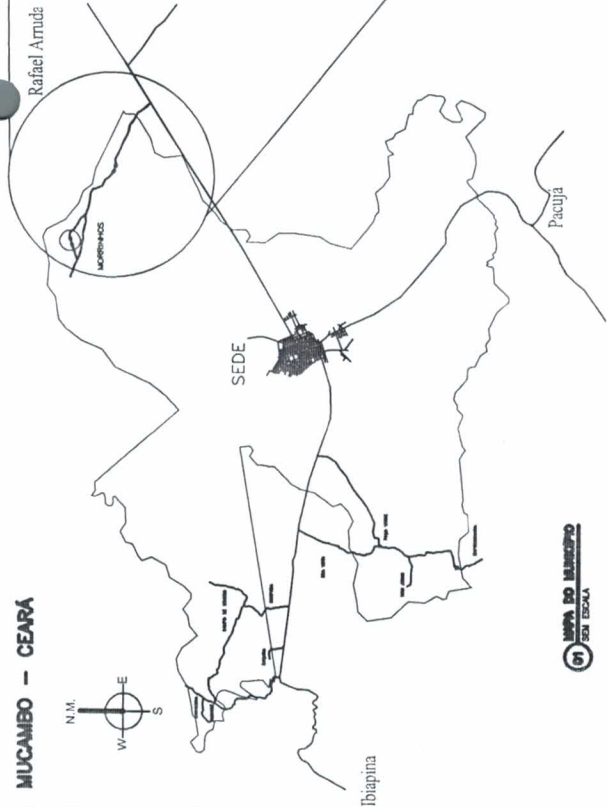

LOCALIZAÇÃO DA
PASSAGEM MOLHADA

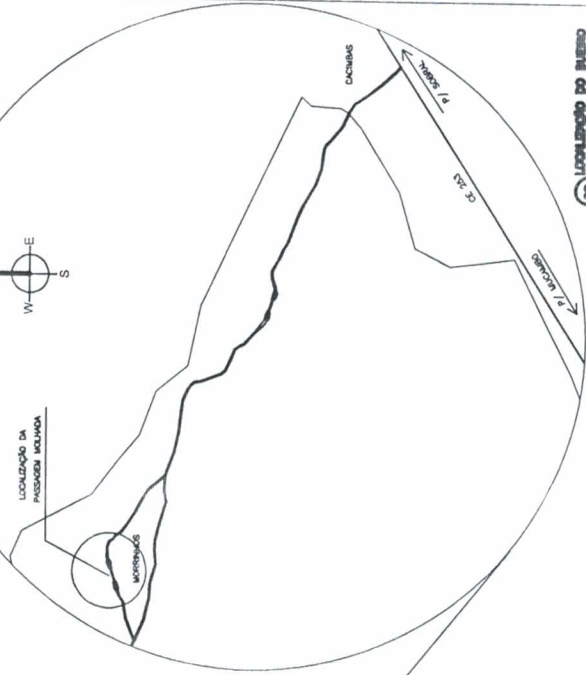


MAPA DO MUNICÍPIO
SEN ESCALA

LOCALIZAÇÃO DO BAILEIRO
SEN ESCALA




CORTE B - B
ESCALA - 1:250

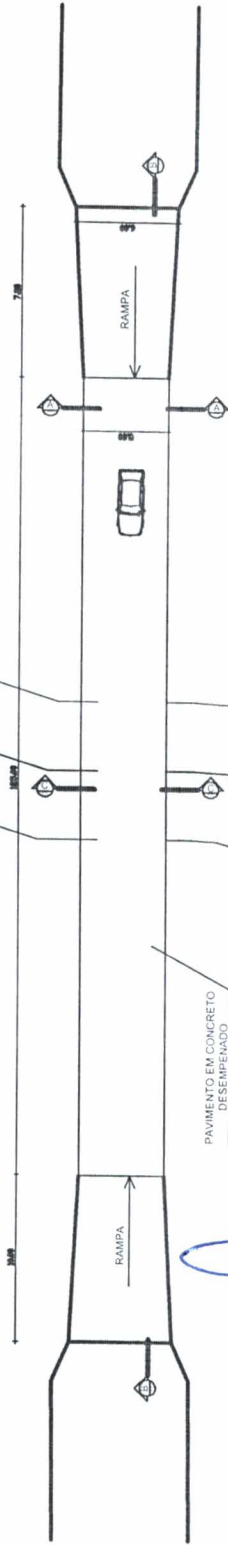


PLANTA BAIXA
ESCALA - 1:250



GEOREFERENCIAMENTO
PASSAGEM 21.4 319559.88 m E 19575286.88 m S
DATUM
South American '69

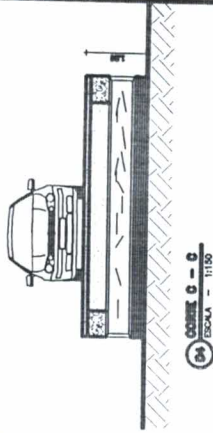

CORTE C - C
ESCALA - 1:100

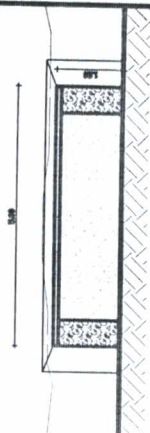

CORTE A - A
ESCALA - 1:100

Josefa Maria Martins

CLIENTE

PREFEITURA MUNICIPAL DE MUCAMBO
SECRETARIA DE INFRAESTRUTURA





REFORMA DO PISO DA PASSAGEM MOLHADA

LOCALIDADE DE MORRINHOS - MUCAMBO - CE



PLANTA BAIXA, CORTES, DETALHES
PLANTA DE SITUAÇÃO

PROJETO	PROJETO	DATA	APPROVADO
JOÃO AUGUSTO MARTINS	JOÃO AUGUSTO MARTINS	Agosto/2019	01/2019
FECHA	INDICADAS	DATA	APPROVADO


MUCAMBO - CEARÁ

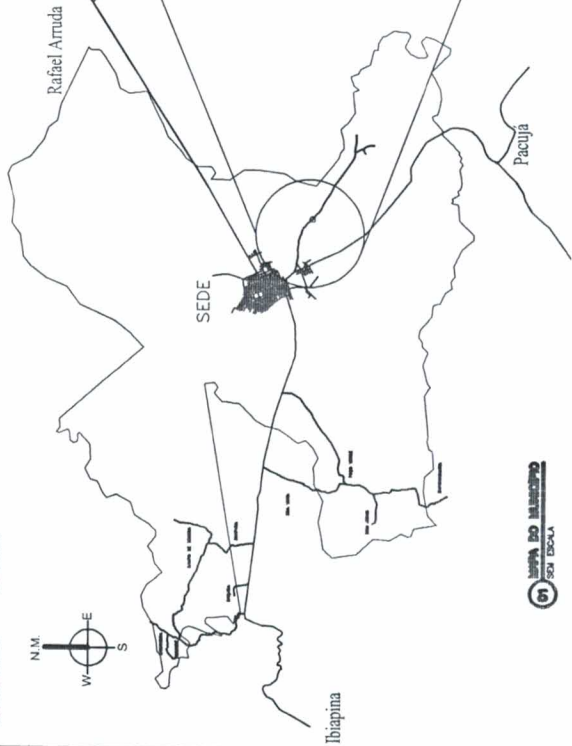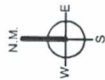


01 MAPA DO MUNICÍPIO
ESCALA - 1:50

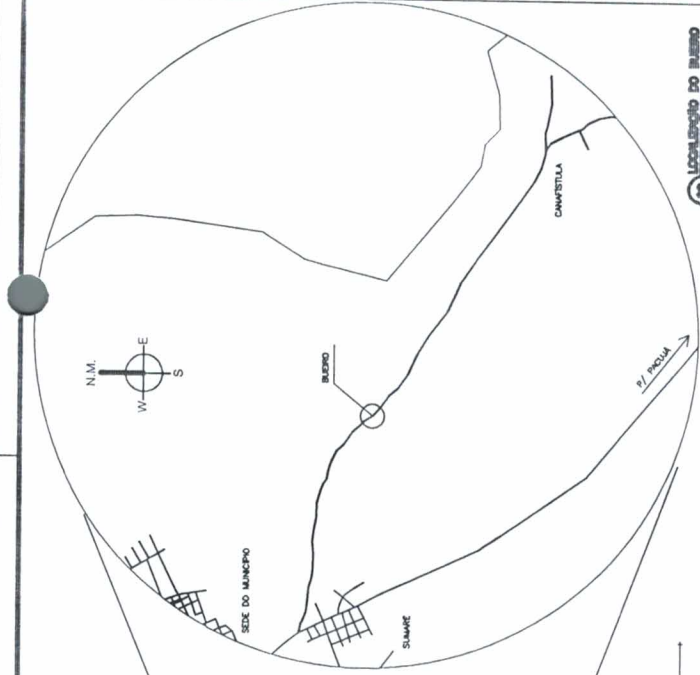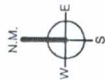


02 LOCALIZAÇÃO DO BUEIRO
ESCALA - 1:50

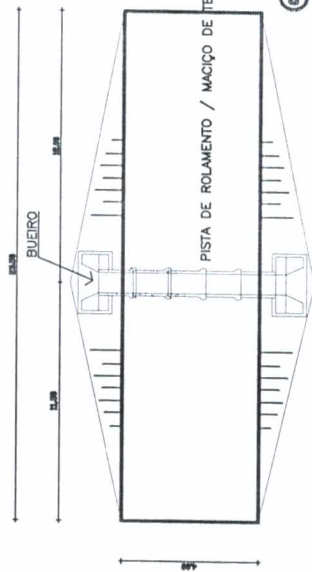


03 PLANTA BUEIRO
ESCALA - 1:175

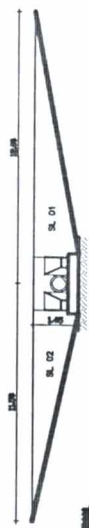


04 SEÇÃO LONGITUDINAL
ESCALA - 1:175

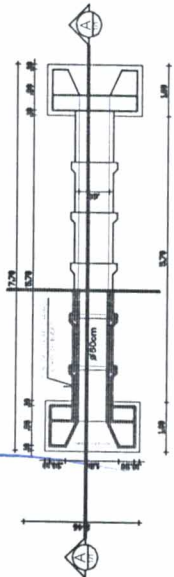

05 PLANTA BUEIRO DO BUEIRO
ESCALA - 1:50

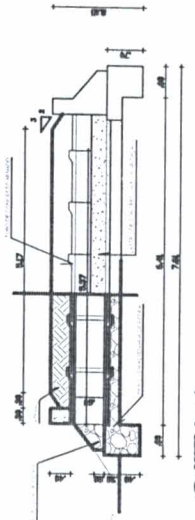

06 SEÇÃO A-A
ESCALA - 1:50

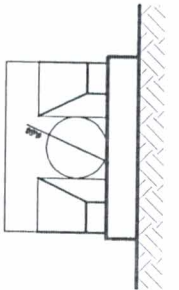

07 SEÇÃO B-B
ESCALA - 1:50

GEOREFERENCIAMENTO
BUERO 24 N 317227.14 m E 9567375.88 m S
DATUM
South American '69

CLIENTE
PREFEITURA MUNICIPAL DE MUCAMBO
SECRETARIA DE INFRAESTRUTURA



PROJETO
CONSTRUÇÃO DE BUEIRO SIMPLES
TUBULAR D=60cm


LOCAL
ESTRADA QUE LIGA CANAFISTULA A SEDE DO MUNICÍPIO DE MUCAMBO - CE
TÍTULO
PLANTA BAIXA, CORTES, DETALHES E
PLANTA DE SITUAÇÃO

PROJETO
JOÃO AUGUSTO MARTINS
DATA
Agosto/2019
FOLHA
01/01

Handwritten signature and stamp.




MUCAMBO - CEARÁ

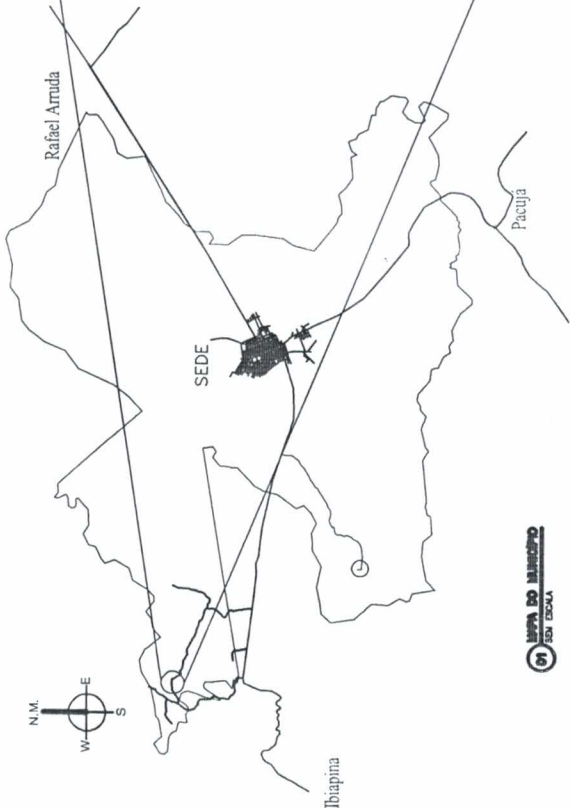


MAPA DO MUNICÍPIO
ESCALA - 1:50.000


GEOREFERENCIAMENTO	
BUEIRO	ZL H 297952,69 m E 957933,78 m S
DATUM	South American '69

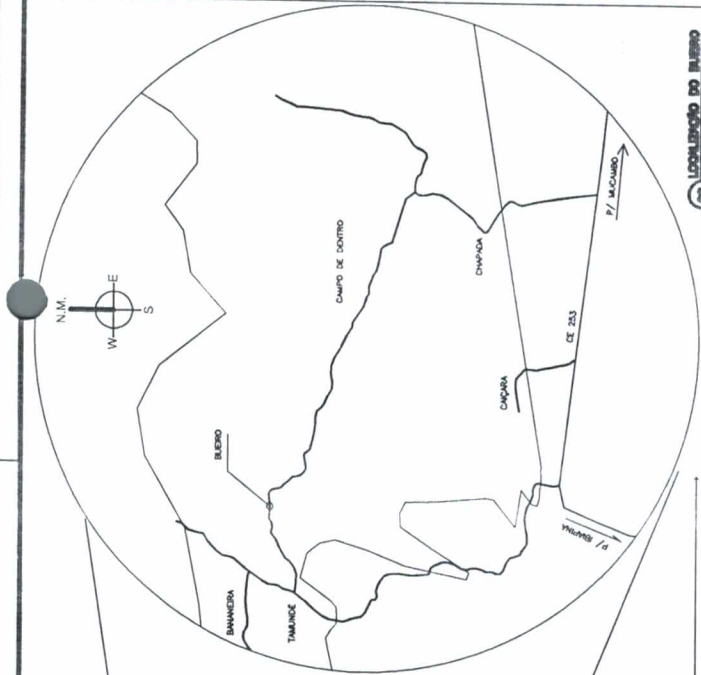


LOCALIZAÇÃO DO BUEIRO
ESCALA - 1:50.000

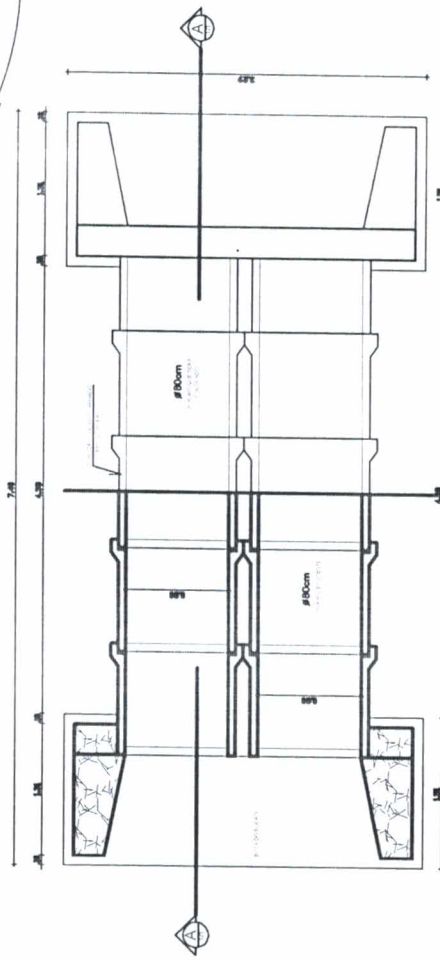

PLANTA BUEIRO DO BUEIRO
ESCALA - 1:25

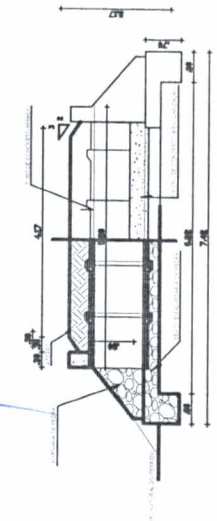

SEÇÃO A-A
ESCALA - 1:50

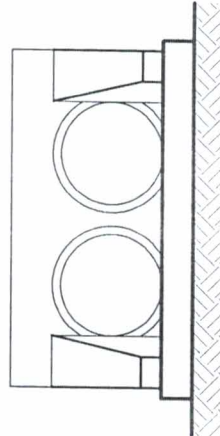

SEÇÃO B-B
ESCALA - 1:50

Handwritten signature of João Augusto Martins

CLIENTE
PREFEITURA MUNICIPAL DE MUCAMBO
SECRETARIA DE INFRAESTRUTURA









CONSTRUÇÃO DE BUEIRO SIMPLES
TUBULAR D=80cm (BUEIRO 04)

LOCAL	ESTRADA QUE LIGA CAMPO DE DENTRO AO TAMANÁ		
TÍTULO	PLANTA BAIXA, CORTES, DETALHES E PLANTA DE SITUAÇÃO		
PROJETO	JOÃO AUGUSTO MARTINS	REVISÃO	TATIANA
DATA	Agosto/2019	PROJETO	JOÃO AUGUSTO MARTINS
INDICAÇÕES		DATA	Agosto/2019
FECHA		INDICAÇÕES	



MUCAMBO - CEARÁ

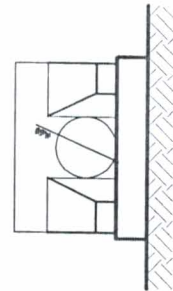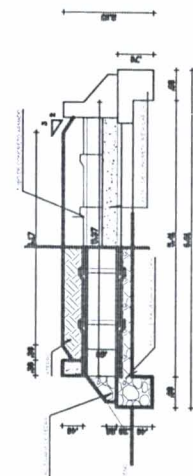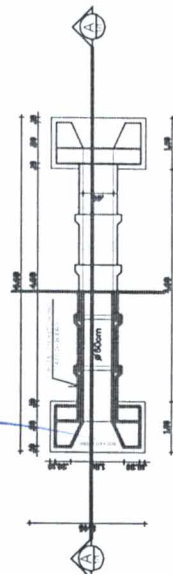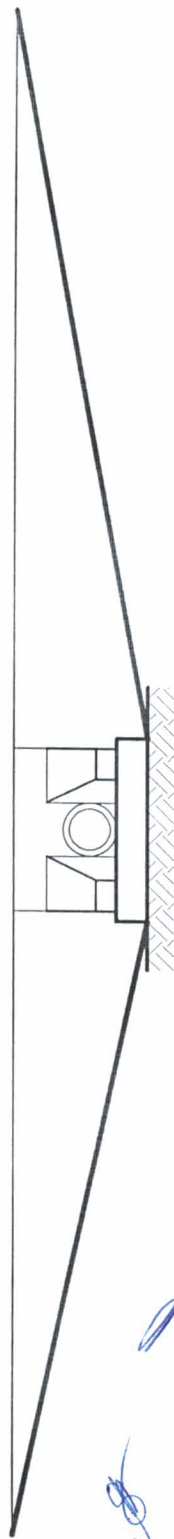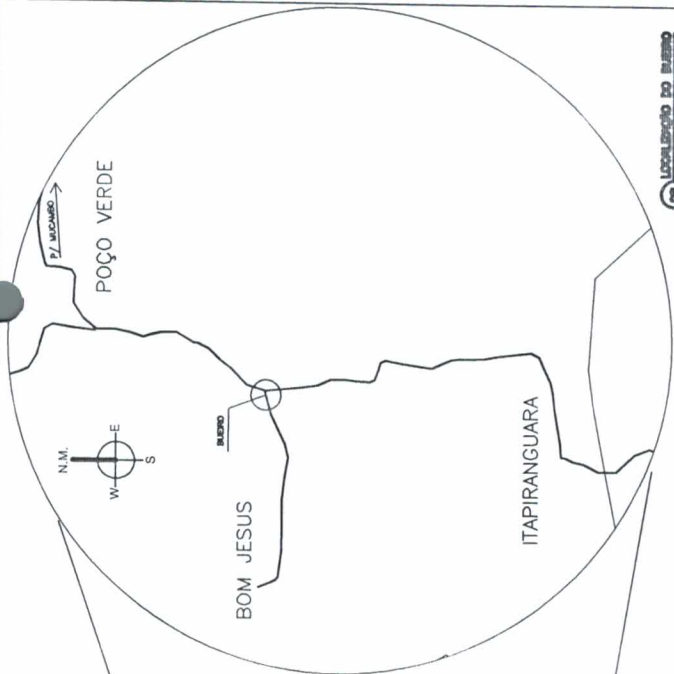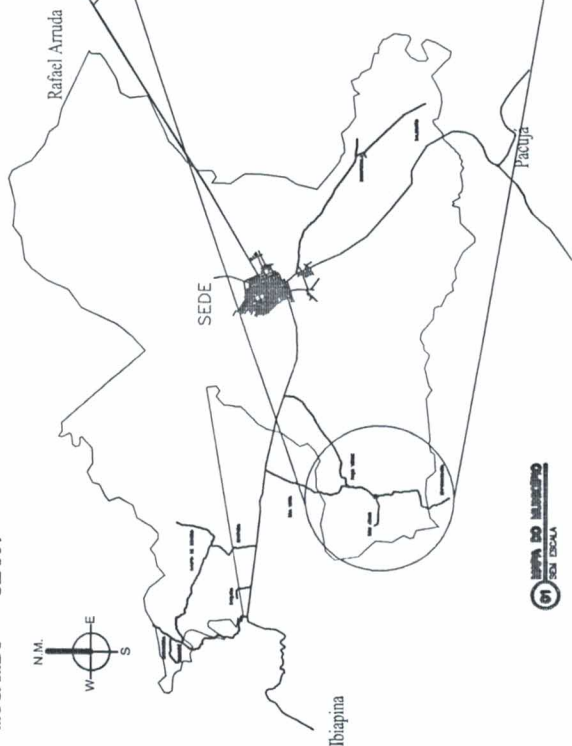

GEOREFERENCIAMENTO

BUEIRO	24 M 290189.08 m E 9564488.79 m S
--------	-----------------------------------

DATUM

South American '69

José María Ferreras Martins

11/15/19

PREFEITURA MUNICIPAL DE MUCAMBO

SECRETARIA DE INFRAESTRUCTURA



—

CONSTRUÇÃO DE BUEIRO SIMPLES
TUBULAR D=60cm

ENTRADA DA LOCALIDADE DE POM IESIS - MUICAMPO (CANA)

[illegible]

BAIYAN, COKIES, DE


[illegible]

JOÃO AUGUSTO MARTINS

CASA:



4 CLAY - 0.40
5 SILT - 0.40
6 COLOR - 0.09
755 WHITE - 0.10
CHINATOAT (E 10 x 59 40)

MUCAMBO - CEARÁ

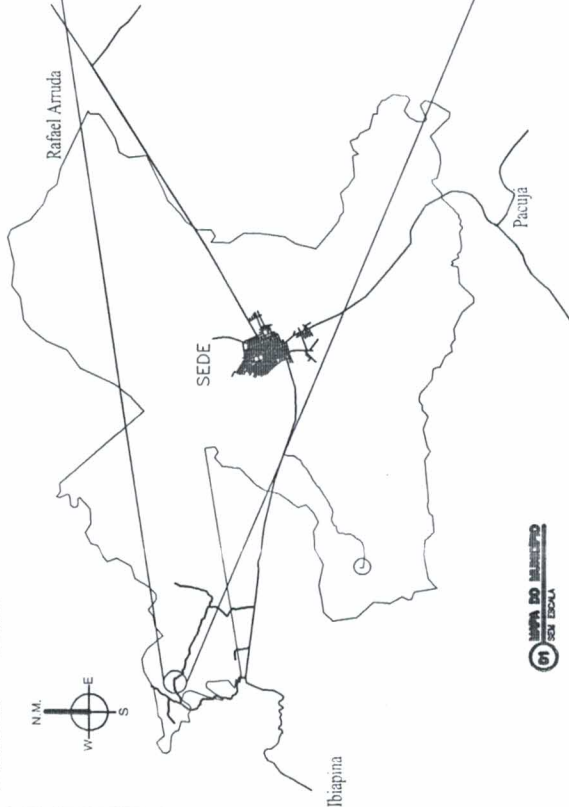


01 MAPA DO MUNICÍPIO
ESCALA - 1:50

04 MESA PRONTA
ESCALA - 1:50

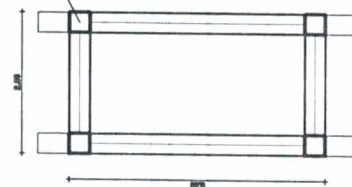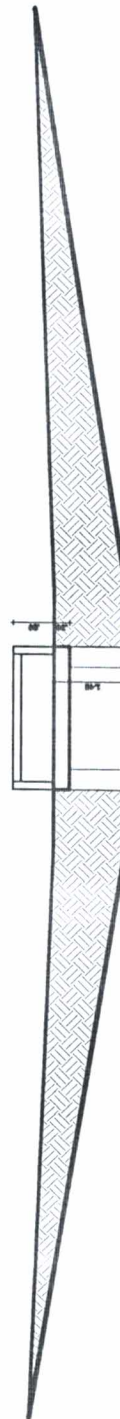

05 PLANTA DESECA
ESCALA - 1:50

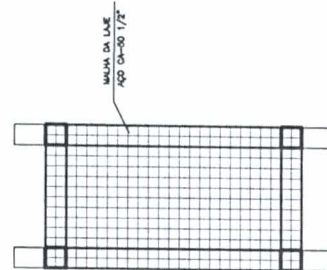

06 DEL AMBADO
ESCALA - 1:50

GEOREFERENCIAMENTO	
BUDRO	24.4 291649.35 m E 957848.33 m S
DATUM	South American '69

02 LOCALIZAÇÃO DO MUNICÍPIO
ESCALA - 1:50

JOSE L. MARTINS
PREFEITO MUNICIPAL DE MUCAMBO

CURTE:
PREFEITURA MUNICIPAL DE MUCAMBO
SECRETARIA DE INFRAESTRUTURA



PRECETO:
CONSTRUÇÃO DE PONTE

LOCAL: BANANEIRAS - MUCAMBO - CEARÁ

TÍTULO:
PLANTA BAIXA, CORTES, DETALHES E
PLANTA DE SITUAÇÃO

PROJETO:
JOÃO AUGUSTO MARTINS

DATA:
Agosto 2019

ESCALA:
INDICADAS

PROJETO:
JOÃO AUGUSTO MARTINS

DATA:
Agosto 2019



ESCALA:
INDICADAS

PROJETO:
JOÃO AUGUSTO MARTINS


DATA:
Agosto 2019

ESCALA:
INDICADAS


MUCAMBO - CEARÁ

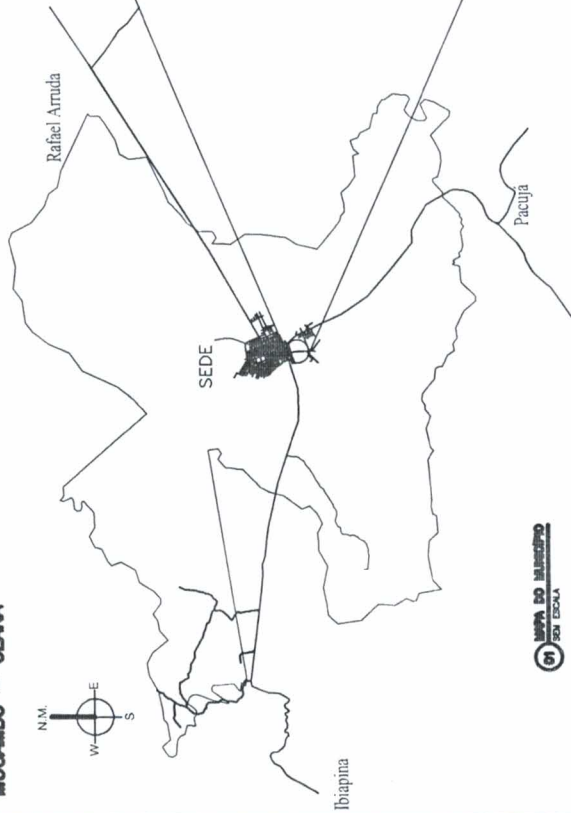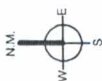

01 MAPA DO MUNICÍPIO
ESCALA - 1:50.000

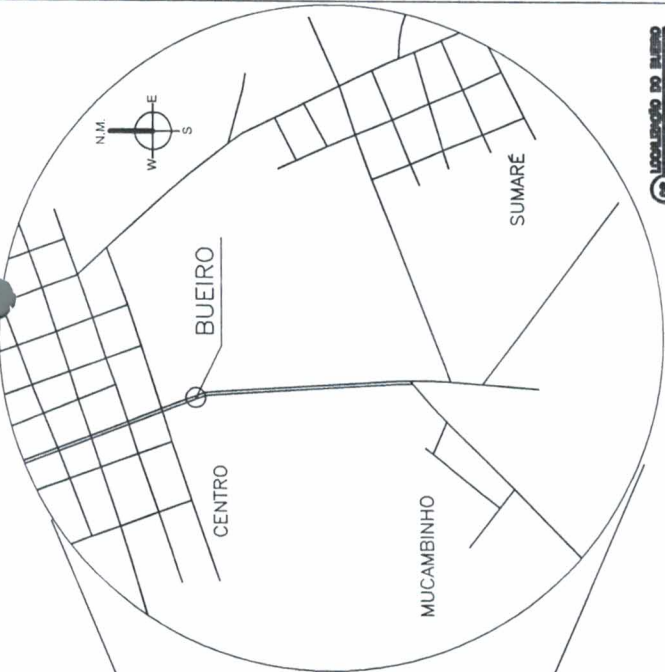


02 LOCALIZAÇÃO DO BUEIRO
ESCALA - 1:500

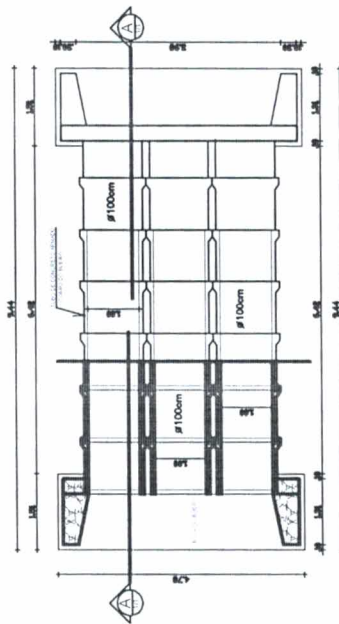


03 PLANTA BUEIRO DO BUEIRO
ESCALA - 1:50

04 SEÇÃO LONGITUDINAL
ESCALA - 1:125

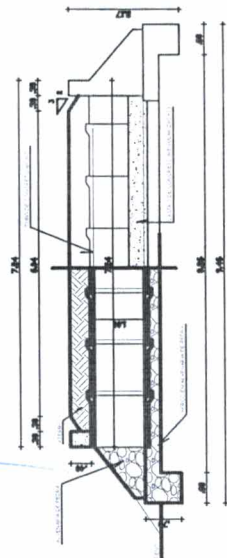

05 CORTES A - A
ESCALA - 1:200

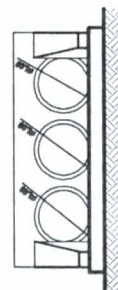

06 SEÇÃO TRANSVERSAL
ESCALA - 1:50

GEOREFERENCIAMENTO

BUEIRO 74 N 31628283 m E 9567474,9 m S

DATUM

South American '69

JOÃO AUGUSTO MARTINS
Engenheiro Civil
CREA-CE: 12.896-D
RUA: 000.255.007-5
CPF: 241.275.623-91

CLIENTE:

PREFEITURA MUNICIPAL DE MUCAMBO
SECRETARIA DE INFRAESTRUTURA



PROJETO:

CONSTRUÇÃO DE BUEIRO TRIPLO
TUBULAR D=100cm

LOCAL:

(ENTRE OS BAIRROS CENTRO E MUCAMBINHO) MUCAMBO - CEARÁ

TÍTULO:

PLANTA BAIXA, CORTES, DETALHES E
PLANTA DE SITUAÇÃO

DESENHO:

JOÃO AUGUSTO MARTINS

PROJETO:

JOÃO AUGUSTO MARTINS

RESPONSÁVEL TÉCNICO:

JOÃO AUGUSTO F. MARTINS

CRS: 13896/02E

DATA:

Agosto/2019

INDICADAS

ESCALA

01

02

Anotação de Responsabilidade Técnica - ART
Lei nº 6.496, de 7 de dezembro de 1977

CREA-CE

ART OBRA / SERVIÇO
Nº CE20190531444

Página 1/1

FIS 544

Conselho Regional de Engenharia e Agronomia do Ceará

INICIAL

1. Responsável Técnico

JOSÉ ERIVELTO FERREIRA MARTINS

Título profissional: ENGENHEIRO CIVIL

RNP: 0603560075

Registro: 12896D CE

Empresa contratada: CONSTRUTORA MARTINS PROJETOS EIRELI EPP

Registro: 0000388998-CE

2. Dados do Contrato

Contratante: PREFEITURA MUNICIPAL DE MUCAMBO

CPF/CNPJ: 07.733.793/0001-05

RUA CONSTRUTOR GONÇALO VIDAL

Nº: S/N

Complemento:

Bairro: CENTRO

Cidade: Mucambo

UF: CE

CEP: 62170000

Contrato: Não especificado

Celebrado em:

Valor: R\$ 294.811,85

Tipo de contratante: PESSOA JURÍDICA DE DIREITO PÚBLICO

Ação Institucional: NENHUMA - NÃO OPTANTE

3. Dados da Obra/Serviço

SEM DEFINIÇÃO DIVERSAS LOCALIDADES

Nº: S/N

Complemento:

Bairro: SEDE E ZONA RURAL

Cidade: Mucambo

UF: CE

CEP: 62170000

Data de Início: 20/08/2019

Previsão de término: 31/12/2019

Coordenadas Geográficas: 0, 0

Finalidade: SEM DEFINIÇÃO

Código: Não especificado

Proprietário: PREFEITURA MUNICIPAL DE MUCAMBO

CPF/CNPJ: 07.733.793/0001-05

4. Atividade Técnica

21 - ELABORAÇÃO

Quantidade

Unidade

5 - PROJETO > RESOLUÇÃO 1025 -> OBRAS E SERVIÇOS - CONSTRUÇÃO CIVIL -> EDIFICAÇÕES -> MANUTENÇÃO PREDIAL -> #1075 - DE PONTES

27,00

un

5 - PROJETO > RESOLUÇÃO 1025 -> OBRAS E SERVIÇOS - CONSTRUÇÃO CIVIL -> SANEAMENTO -> #1617 - BUEIRO

27,00

un

7 - FISCALIZAÇÃO

Quantidade

Unidade

17 - FISCALIZAÇÃO > RESOLUÇÃO 1025 -> OBRAS E SERVIÇOS - CONSTRUÇÃO CIVIL -> EDIFICAÇÕES -> MANUTENÇÃO PREDIAL -> #1075 - DE PONTES

27,00

un

17 - FISCALIZAÇÃO > RESOLUÇÃO 1025 -> OBRAS E SERVIÇOS - CONSTRUÇÃO CIVIL -> SANEAMENTO -> #1617 - BUEIRO

27,00

un

5. Observações

Após a conclusão das atividades técnicas o profissional deverá proceder a baixa desta ART

ART REFERENTE A ELABORAÇÃO DE PROJETOS E FISCALIZAÇÃO DAS OBRAS E SERVIÇOS DE CONSTRUÇÃO E REFORMA DE BUEIROS, CONSTRUÇÃO E REFORMA PONTES E REFORMA DE PASSAGENS MOLHADAS EM DIVERSAS LOCALIDADES DO MUNICÍPIO DE MUCAMBO - CE.

6. Declarações

- Declaro que estou cumprindo as regras de acessibilidade previstas nas normas técnicas da ABNT, na legislação específica e no decreto n. 5296/2004.

7. Entidade de Classe

NENHUMA - NÃO OPTANTE

8. Assinaturas

Declaro serem verdadeiras as informações acima

José Erivelto Ferreira Martins
Engenheiro Civil
CREA n.º 12.896-D

JOSÉ ERIVELTO FERREIRA MARTINS - CPF: 241.275.823-91

Local

data

PREFEITURA MUNICIPAL DE MUCAMBO - CNPJ: 07.733.793/0001-05

9. Informações

* A ART é válida somente quando quitada, mediante apresentação do comprovante do pagamento ou conferência no site do Crea.

* Somente é considerada válida a ART quando estiver cadastrada no CREA, quitada, possuir as assinaturas originais do profissional e contratante.

10. Valor

Valor da ART: R\$ 226,50

Registrada em: 02/09/2019

Valor pago: R\$ 226,50

Nosso Número: 8213511996

A autenticidade desta ART pode ser verificada em: <https://crea-ce.sitac.com.br/publico/>, com a chave: brA25
Impresso em: 03/09/2019 às 08:20:02 por: ip: 191.36.189.35

www.crea-ce.org.br
Tel: (85) 3453-5800

fale conosco@crea-ce.org.br
Fax: (85) 3453-5804

CREA-CE
Conselho Regional de Engenharia e Agronomia do Ceará





GOVERNO MUNICIPAL

MUCAMBO
JUNTOS FAZEMOS O MELHOR



(PAPEL TIMBRADO DA PROPONENTE)

ANEXO II – MODELO DE APRESENTAÇÃO DE CARTA-PROPOSTA

Local e data

À
Prefeitura Municipal de Mucambo
Comissão Permanente de Licitação
Mucambo-CE.

REF.: TOMADA DE PREÇOS N° 0910.01/2019.

Prezados(as) Senhores(as),

Apresentamos a V. Sas., nossa proposta para o objeto do Edital de **TOMADA DE PREÇOS N° 0910.01/2019**, cujo objeto é a CONTRATAÇÃO DE EMPRESA PARA CONSTRUÇÃO, REFORMA E AMPLIAÇÃO DE BUEIROS, PONTES E PASSAGENS MOLHADAS NA ZONA RURAL DO MUNICÍPIO DE MUCAMBO - CEARÁ, conforme projeto e orçamento em anexo, pelo preço global de R\$ _____ (_____), com prazo de execução Conforme o Projeto Básico.

Caso nos seja adjudicado o objeto da presente licitação, nos comprometemos a assinar o contrato no prazo determinado no documento de convocação, indicando para esse fim o(a) Sr(a). _____, portador(a) da carteira de Identidade n°. _____ e CPF n° _____, como representante legal desta empresa.

Informamos que o prazo de validade da nossa proposta é de **60 (sessenta) dias** corridos, a contar da data da abertura da licitação.

Finalizando, declaramos que assumimos inteira responsabilidade pela execução dos serviços objeto deste Edital e que serão executados conforme exigência editalícia e contratual, e que serão iniciados dentro do prazo de até 10 (dez) dias consecutivos, contados a partir da data de recebimento da Ordem de Serviço.

Atenciosamente,

Carimbo da Empresa e assinatura do(a) representante.



GOVERNO MUNICIPAL

MUCAMBO

JUNTOS FAZEMOS O MELHOR



ANEXO III

MODELO DE PLANILHA ORÇAMENTÁRIA E CRONOGRAMA FÍSICO-FINANCEIRO

TOMADA DE PREÇOS Nº 0910.01/2019.

OBJETO: CONTRATAÇÃO DE EMPRESA PARA CONSTRUÇÃO, REFORMA E AMPLIAÇÃO DE BUEIROS, PONTES E PASSAGENS MOLHADAS NA ZONA RURAL DO MUNICÍPIO DE MUCAMBO - CEARÁ.

01. PLANILHA ORÇAMENTÁRIA:

ITEM	ESPECIFICAÇÃO	QTDE	UNID	VALOR	
				UNITÁRIO	TOTAL
VALOR GLOBAL					

_____ - _____ de _____ de 2019.

Carimbo da Empresa e assinatura do(a) representante e do responsável técnico.



GOVERNO MUNICIPAL
MUCAMBO
JUNTOS FAZEMOS O MELHOR



ANEXO IV – MINUTA DO CONTRATO

CONTRATO Nº _____

TERMO DE CONTRATO QUE ENTRE SI FAZEM A PREFEITURA MUNICIPAL DE MUCAMBO, ATRAVÉS DA SECRETARIA DE _____, COM A EMPRESA _____, PARA O FIM QUE A SEGUIR SE DECLARA:

O Município de Mucambo, pessoa jurídica de direito público interno, com sede à Av. Construtor Gonçalo Vidal, s/n- Centro, inscrita no CNPJ/MF sob o nº. _____, através da Secretaria de _____, representada por seu Secretário, Sr. CLEYLTON DA COSTA SOBRINHO, infra-firmado, doravante denominado de CONTRATANTE e, do outro lado, a empresa, _____ com endereço à _____ em _____, Estado do _____, inscrito no CNPJ sob o nº _____, representada por _____, portador(a) do CPF nº _____, ao fim assinado(a), doravante denominada de CONTRATADA, de acordo com o Edital de Tomada de Preços nº **0910.01/2019**, em conformidade com o que preceitua a Lei Federal nº 8.666/93 e suas alterações posteriores, sujeitando-se os contratantes às suas normas e às cláusulas e condições a seguir ajustadas:

CLAÚSULA PRIMEIRA - DA FUNDAMENTAÇÃO LEGAL

1.1- Fundamenta-se este contrato na Tomada de Preços nº **0910.01/2019**, na Lei nº 8.666/93 e suas alterações posteriores e na proposta de preços da CONTRATADA.

CLAÚSULA SEGUNDA – DO OBJETO

2.1- O presente contrato tem por objeto a CONTRATAÇÃO DE EMPRESA PARA CONSTRUÇÃO, REFORMA E AMPLIAÇÃO DE BUEIROS, PONTES E PASSAGENS MOLHADAS NA ZONA RURAL DO MUNICÍPIO DE MUCAMBO - CEARÁ, conforme especificações na proposta de preços da CONTRATADA, parte integrante deste processo.

CLAÚSULA TERCEIRA - DO VALOR E DA DURAÇÃO DO CONTRATO

3.1- A CONTRATANTE pagará à CONTRATADA, pela execução do objeto deste contrato o valor global de R\$ _____ (_____).

3.2- O contrato terá um prazo de vigência a partir da data da assinatura, Conforme o Projeto Básico, podendo ser prorrogado nos casos e formas previstos na Lei nº 8.666, de 21 de junho de 1993 e alterações posteriores.

CLÁUSULA QUARTA - DAS CONDIÇÕES DE PAGAMENTO

4.1- A fatura relativa aos serviços mensalmente prestados deverá ser apresentada à Secretaria de _____, até o 10º (décimo) dia útil do mês subsequente à realização dos serviços, para fins de conferência e atestação da execução dos serviços.

4.2- A fatura constará dos serviços efetivamente prestados no período de cada mês civil, de acordo com o quantitativo efetivamente realizado no mês, cujo valor será apurado através de medição;

4.3- Caso a medição seja aprovada pela Secretaria de _____, o pagamento será efetuado até o 30º (trigésimo) dia após o protocolo da fatura pelo(a) CONTRATADO(A), junto ao setor competente da Prefeitura Municipal de Mucambo.

CLÁUSULA QUINTA - DO REAJUSTAMENTO DE PREÇO E DO REGIME DE EXECUÇÃO

5.1- Os preços são firmes e irrevogáveis pelo período de 12 (doze) meses, a contar da data da apresentação da proposta. Caso o prazo exceda a 12 (doze) meses, os preços contratuais poderão



GOVERNO MUNICIPAL
MUCAMBO
JUNTOS FAZEMOS O MELHOR



ser reajustados, tomando-se por base a data da apresentação da proposta, com base no INCC – Índice Nacional da Construção Civil ou outro equivalente que venha a substituí-lo, caso este seja extinto.

5.2 - O Regime será de execução indireta, com empreitada por preço global.

CLÁUSULA SEXTA - DA FONTE DE RECURSOS

6.1-As despesas decorrentes da contratação correrão por conta da dotação orçamentária nº:09.01.26.782.2602.1.027 elemento de despesa nº:4.4.90.51.00 e 3.3.90.39.00, Os recursos serão oriundos de Transferência da união e/ou Recursos do Tesouro Municipal.

CLÁUSULA SÉTIMA - DAS ALTERAÇÕES CONTRATUAIS

7.1-A CONTRATADA fica obrigada a aceitar, nas mesmas condições contratuais, acréscimos ou supressões no quantitativo do objeto contratado, até o limite de 25% (vinte e cinco por cento) do valor inicial atualizado do Contrato, conforme o disposto no § 1º, art. 65, da Lei nº 8.666/93 e suas alterações posteriores.

CLÁUSULA OITAVA - DOS PRAZOS

8.1-Os serviços objeto desta licitação deverão ser executados e concluídos até 30 (trinta) dias, contados a partir do recebimento da ordem de serviço, podendo ser prorrogado nos termos da Lei 8.666/93 e suas alterações.

8.2-Os pedidos de prorrogação deverão se fazer acompanhar de um relatório circunstanciado e do novo cronograma físico-financeiro adaptado às novas condições propostas. Esses pedidos serão analisados e julgados pela fiscalização da Secretaria de Infraestrutura e Urbanismo da Prefeitura Municipal de Mucambo.

8.3-Os pedidos de prorrogação de prazos serão dirigidos a Secretaria de Infraestrutura e Urbanismo, até 10 (dez) dias antes da data do término do prazo contratual.

8.4- Os atrasos ocasionados por motivo de força maior ou caso fortuito, desde que notificados no prazo de 48 (quarenta e oito) horas e aceitos Secretaria de Infraestrutura e Urbanismo da Prefeitura Municipal de Mucambo, não serão considerados como inadimplemento contratual.

CLÁUSULA NONA - DAS OBRIGAÇÕES DA CONTRATANTE

9.1-A Contratante se obriga a proporcionar à Contratada todas as condições necessárias ao pleno cumprimento das obrigações decorrentes do Termo Contratual, consoante estabelece a Lei nº 8.666/93 e suas alterações posteriores;

9.2- Fiscalizar e acompanhar a execução do objeto contratual;

9.3- Comunicar à Contratada toda e qualquer ocorrência relacionada com a execução do objeto contratual, diligenciando nos casos que exigem providências corretivas;

9.4- Providenciar os pagamentos à Contratada à vista das Notas Fiscais /Faturas devidamente atestadas pelo Setor Competente.

CLÁUSULA DÉCIMA - DAS OBRIGAÇÕES DA CONTRATADA

10.1- Executar o objeto do Contrato de conformidade com as condições e prazos estabelecidos nesta Tomada de Preços, no Termo Contratual e na proposta vencedora do certame;

10.2- Manter durante toda a execução do objeto contratual, em compatibilidade com as obrigações assumidas, todas as condições de habilitação e qualificação exigidas na Lei de Licitações;

10.3- Utilizar profissionais devidamente habilitados;

10.4 - Substituir os profissionais nos casos de impedimentos fortuitos, de maneira que não se prejudiquem o bom andamento e a boa prestação dos serviços;

10.5- Facilitar a ação da fiscalização na inspeção dos serviços, prestando, prontamente, os esclarecimentos que forem solicitados pela CONTRATANTE;

10.6- Responder perante a Prefeitura Municipal de Mucambo, mesmo no caso de ausência ou omissão da fiscalização, indenizando-a devidamente por quaisquer atos ou fatos lesivos aos seus interesses, que possam interferir na execução do contrato, quer sejam eles praticados por



GOVERNO MUNICIPAL
MUCAMBO
JUNTOS FAZEMOS O MELHOR



empregados, prepostos ou mandatários seus. A responsabilidade se estenderá a danos causados a terceiros, devendo a CONTRATADA adotar medidas preventivas contra esses danos, com fiel observância das normas emanadas das autoridades competentes e das disposições legais vigentes;

10.7- Responder, perante as leis vigentes, pelo sigilo dos documentos manuseados, sendo que a CONTRATADA não deverá, mesmo após o término do contrato, sem consentimento prévio, por escrito, da CONTRATANTE, fazer uso de quaisquer documentos ou informações especificadas no parágrafo anterior, a não ser para fins de execução do contrato;

10.8- Providenciar a imediata correção das deficiências e/ ou irregularidades apontadas pela CONTRATANTE;

10.9- Pagar seus empregados no prazo previsto em lei, sendo, também, de sua responsabilidade o pagamento de todos os tributos que, direta ou indiretamente, incidam sobre a prestação dos serviços contratados inclusive as contribuições previdenciárias fiscais e parafiscais, FGTS, PIS, emolumentos, seguros de acidentes de trabalho, etc, ficando excluída qualquer solidariedade da Prefeitura Municipal de Mucambo por eventuais autuações administrativas e/ou judiciais uma vez que a inadimplência da CONTRATADA, com referência às suas obrigações, não se transfere a Prefeitura Municipal de Mucambo;

10.10- Disponibilizar, a qualquer tempo, toda documentação referente ao pagamento dos tributos, seguros, encargos sociais, trabalhistas e previdenciários relacionados com o objeto do CONTRATO;

10.11- Responder, pecuniariamente, por todos os danos e/ou prejuízos que forem causados à União, Estado, Município ou terceiros, decorrentes da prestação dos serviços;

10.12- Respeitar as normas de segurança e medicina do trabalho, previstas na Consolidação das Leis do Trabalho e legislação pertinente;

10.13- Responsabilizar-se pela adoção das medidas necessárias à proteção ambiental e às precauções para evitar a ocorrência de danos ao meio ambiente e a terceiros, observando o disposto na legislação federal, estadual e municipal em vigor, inclusive a Lei nº 9.605, publicada no D.O.U. de 13/02/98;

10.14- Responsabilizar-se perante os órgãos e representantes do Poder Público e terceiros por eventuais danos ao meio ambiente causados por ação ou omissão sua, de seus empregados, prepostos ou contratados;

10.15- A CONTRATADA estará obrigada ainda a satisfazer aos requisitos e atender a todas as exigências e condições a seguir estabelecidas:

- a) Prestar os serviços de acordo com o edital e seus anexos, projetos e as Normas da ABNT.
- b) Atender às normas da Associação Brasileira de Normas Técnicas (ABNT) e demais normas internacionais pertinentes ao objeto contratado;
- c) Responsabilizar-se pela conformidade, adequação, desempenho e qualidade dos serviços e bens, bem como de cada material, matéria-prima ou componente individualmente considerado, mesmo que não sejam de sua fabricação, garantindo seu perfeito desempenho;
- d) Registrar o Contrato decorrente desta licitação no CREA, na forma da Lei, e apresentar o comprovante de "Anotação de Responsabilidade Técnica - ART" correspondente, antes da apresentação da primeira fatura, perante a Prefeitura Municipal de Mucambo, sob pena de retardar o processo de pagamento;

CLÁUSULA DÉCIMA-PRIMEIRA - DAS SANÇÕES ADMINISTRATIVAS

11.1- Pela inexecução total ou parcial das obrigações assumidas, garantidas a prévia defesa, a Administração poderá aplicar à CONTRATADA, as seguintes sanções:

a) Advertência.

b) Multas de:

b.1) 10% (dez por cento) sobre o valor contratado, em caso de recusa da licitante VENCEDORA em assinar o contrato dentro do prazo de 05 (cinco) dias úteis, contados da data da notificação feita pela CONTRATANTE

b.2) 0,3% (três décimos por cento) sobre o valor da parcela não cumprida do Contrato, por dia de atraso na entrega do objeto contratual, até o limite de 30 (trinta) dias;

b.3) 2% (dois por cento) cumulativos sobre o valor da parcela não cumprida do Contrato e rescisão do pacto, a critério Secretaria de Infraestrutura e Urbanismo de Mucambo-CE, em caso de atraso superior a 30 (trinta) dias na entrega dos produtos.

b.4) Os valores das multas referidos nesta cláusulas serão descontados "ex-officio" da CONTRATADA, mediante subtração a ser efetuada em qualquer fatura de crédito em seu favor que



GOVERNO MUNICIPAL

MUCAMBO
JUNTOS FAZEMOS O MELHOR



mantenha junto à Secretaria de Infraestrutura e Urbanismo de Mucambo-CE, independente de notificação ou interpelação judicial ou extrajudicial;

c) Suspensão temporária do direito de participar de licitação e impedimento de contratar com a Administração, pelo prazo de até 02 (dois) anos;

d) Declaração de inidoneidade para licitar ou contratar com a Administração Pública, enquanto perdurarem os motivos determinantes da punição ou até que a CONTRATANTE promova sua reabilitação.

CLÁUSULA DÉCIMA-SEGUNDA - DAS RESCISÕES CONTRATUAIS

12.1 - A rescisão contratual poderá ser:

12.2- Determinada por ato unilateral e escrito da CONTRATANTE, nos casos enumerados nos incisos I a XII do art. 78 da Lei Federal nº 8.666/93;

12.3- Amigável, por acordo entre as partes, mediante autorização escrita e fundamentada da autoridade competente, reduzida a termo no processo licitatório, desde que haja conveniência da Administração;

12.4- Em caso de rescisão prevista nos incisos XII e XVII do art. 78 da Lei nº 8.666/93, sem que haja culpa do CONTRATADO, será esta ressarcida dos prejuízos regulamentares comprovados, quando os houver sofrido;

12.5- A rescisão contratual de que trata o inciso I do art. 78 acarreta as consequências previstas no art. 80, incisos I a IV, ambos da Lei nº 8.666/93.

CLÁUSULA DÉCIMA-TERCEIRA - DOS RECURSOS ADMINISTRATIVOS

13.1- Os recursos cabíveis serão processados de acordo com o que estabelece o art. 109 da Lei nº 8.666/93 e suas alterações.

13.2- Os recursos deverão ser interpostos mediante petição devidamente arrazoada e subscrita pelo representante legal da recorrente, dirigida à Comissão de Licitação da Prefeitura Municipal de Mucambo.

13.3- Os recursos serão protocolados na Secretaria de Infraestrutura e Urbanismo de Mucambo-CE, e encaminhados à Comissão de Licitação.

CLÁUSULA DÉCIMA-QUARTA - DO FORO

14.1- Fica eleito o foro da Comarca de Mucambo, Estado do Ceará, para dirimir toda e qualquer controvérsia oriunda do presente, que não possa ser resolvida pela via administrativa, renunciando-se, desde já, a qualquer outro, por mais privilegiado que seja.

E, por estarem acertados, as partes firmam o presente instrumento contratual em 03 (três) vias para que possa produzir os efeitos legais.

Mucambo-CE, ____ de _____ de 2019.

Secretário de Infraestrutura e Urbanismo
CONTRATANTE

Representante Legal da
Empresa
CONTRATADA

Testemunhas:

01. _____

Nome:

CPF/MF:

02. _____

Nome:

CPF/MF



ANEXO V

DECLARAÇÃO

DECLARAMOS, para todos os fins e sob as penas da lei, que não executamos trabalho noturno, perigoso ou insalubre com menores de dezoito anos e de qualquer trabalho com menores de dezesseis anos, salvo na condição de aprendiz, a partir de quatorze anos, em cumprimento ao disposto no inciso XXXIII do art. 7º da Constituição Federal e de conformidade com a exigência prevista no inciso V, do art. 27 da Lei Federal nº 8.666/93 e suas alterações posteriores.

_____, ____ de _____ de 2019

Carimbo e assinatura do representante legal da empresa.



GOVERNO MUNICIPAL

MUCAMBO

JUNTOS FAZEMOS O MELHOR



ANEXO VI – MODELO DE DECLARAÇÃO PARA MICROEMPRESA E EMPRESA DE PEQUENO PORTE

DECLARAÇÃO

(Nome/Razão Social), inscrita no CNPJ nº _____, por intermédio de seu representante legal, o(a) Sr(a) _____, portado(a) da Carteira de Identidade nº _____ e CPF nº _____, DECLARA, sob as sanções administrativas cabíveis e sob as penas da lei, ser microempresa ou empresa de pequeno porte nos termos da legislação vigente, não possuindo nenhum dos impedimentos previstos no §4 do artigo 3º da Lei Complementar nº 123/06.

_____-CE, _____ de _____ de 2019.

(Representante Legal)

