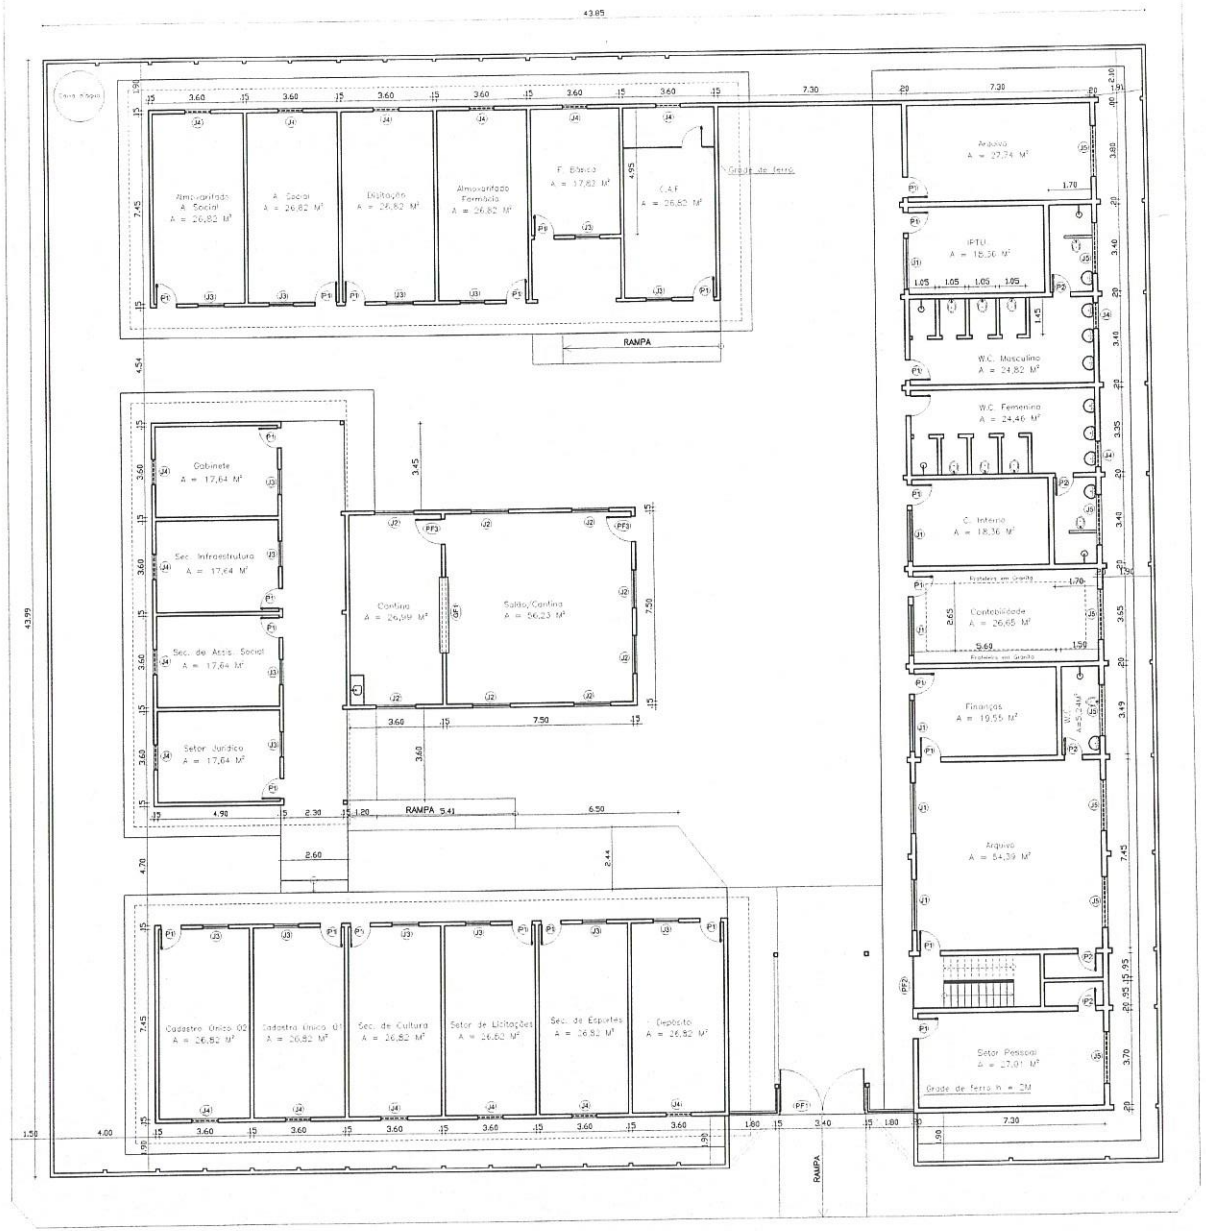

01 PLANTA BAIXA – EXISTENTE
ESCALA – 1:100

QUADRO DE ESQUADRIAS			
PORTAS			
REF	QUANT.	PEITORIL	ESPECIFICAÇÕES
P1	27	X	0,80 x 2,10m - Madeira maciça - abrir lateral - 1 folha
P2	07	X	0,70 x 2,10m - Madeira maciça - abrir lateral - 1 folha
JANELAS			
J1	06	1,00	2,00 x 1,10m - Janela de Aluminio/vidro tipo correr
J2	08	1,00	1,50 x 1,10m - Janela de Aluminio/vidro tipo correr
J3	16	1,00	1,00 x 1,10m - Janela de Aluminio/vidro tipo correr
J4	18	1,70	1,00 x 0,40m - Vitrôs abertura tipo correr
J5	08	1,70	2,00 x 0,50m - Vitrôs abertura tipo correr
PORTÕES E GRADES DE FERRO			
PF1	01	X	3,45 x 2,20m - Portão de Ferro - abrir lateral - 2 folhas
PF2	01	X	2,05 x 2,20m - Portão de Ferro - abrir lateral - 2 folhas
PF3	02	X	1,00 x 2,10m - Portão de Ferro - abrir lateral - 1 folha
PF4	01	X	0,80 x 2,10m - Portão de Ferro - abrir lateral - 1 folha
GF1	01	1,00	3,00 x 1,10m - Grade de Ferro

GOVERNO MUNICIPAL
MUCAMBO
JUNTOS FAZEMOS O MELHOR

Secretaria de INFRAESTRUTURA

ISS-P	ISS-C
IBAMA/SEMACE/AMMA	COELCE/TELEMAR
CREA	PAGO
PROPRIETÁRIO PROJETISTA CALCULISTA CONSTRUTOR	APROVO

Prefeitura Municipal de Mucambo - CE - Fls. 84

OBRA PROJETO ARQUITETÔNICO

PROJETO PROJETO: PROJETO ARQUITETÔNICO END.: AV. CONSTRUTOR GONÇALO VIDAL, S/N PROPRIETARIO: PREFEITURA DE MUCAMBO/CE	ARQUIVO 00	PRANCHA 01/02
	DATA 31/07/2017	REVISÃO 01
ASSUNTO PLANTA BAIXA EXISTENTE	ESCALAS INDICADAS	ÁREA CONSTRUÍDA VER QUADRO
RESP. TÉCNICO CREA JOSÉ ERIVELTO F. MARTINS	DESENHO JOÃO AUGUSTO	ÁREA COBERTA VER QUADRO

em.construcoes@hotmail.com

PENAS
1. RED - 0,20
2. YELLOW - 0,30
3. GREEN - 0,60
4. CIAN - 0,10
5. BLUE - 0,80
6. COLOR B - 0,09
7. SS. WHITE - 0,10

FORMATO A1 (84,10 x 59,40)
ESCALA DE PLOTAGEM - 1/100

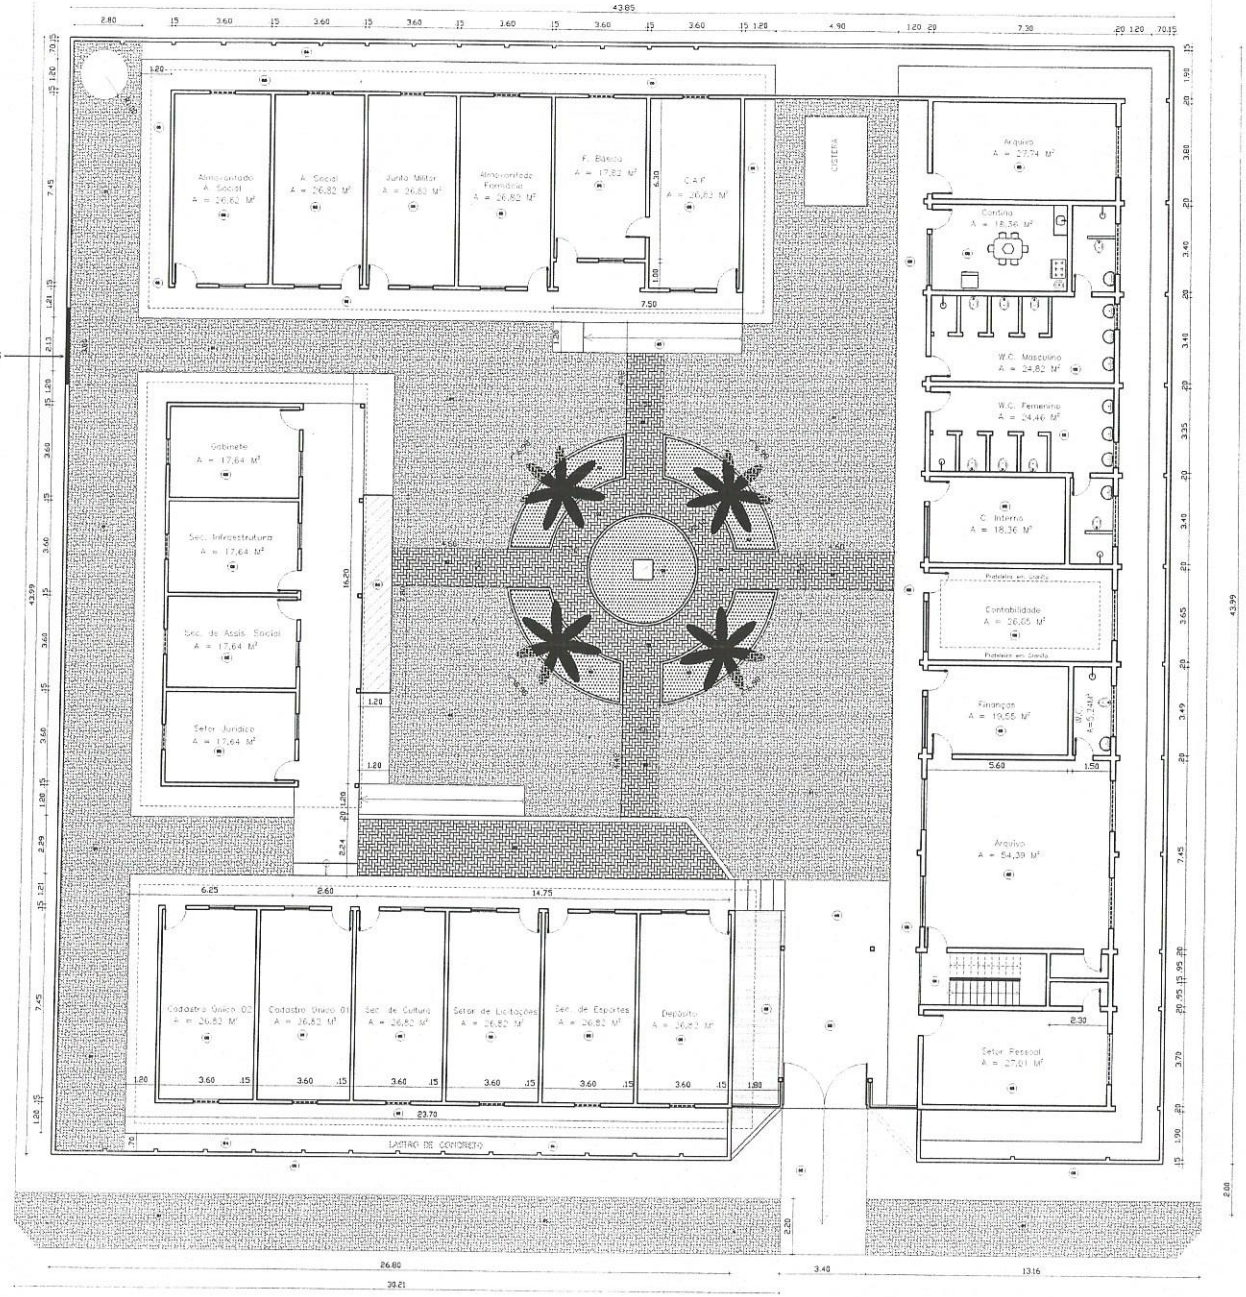

01 PLANTA BAIXA
ESCALA - 1:100

QUADRO GERAL DE AREAS	
RETIRADA DE PAVIMENTAÇÃO [illegible]	[illegible]
LASTRO DE AREIA ADQUIRIDA	64,24 m3
LASTRO DE BRITA	[illegible]
LASTRO DE CONCRETO REGULARIZADO ESP.= 5CM	42,54 m2
PISO INTERTRAVADO (19,9x10x4)cm COLORIDO	94,16 m2
PISO INTERTRAVADO (19,9x10x4)cm CINZA	548,26 m2
MEIO FIO PRE MOLDADO (0,07x0,30x1,00)m	72,70 m
GRAMA EM PLACAS E=6 CM	46,45 m2

QUADRO DE ESPECIFICAÇÕES GERAIS	
01	PISO INTERTRAVADO (19,9x10x4)cm CINZA
02	PISO INTERTRAVADO (19,9x10x4)cm COLORIDO
03	GRAMA EM PLACAS E=6 CM
04	LASTRO DE CONCRETO REGULARIZADO ESP.= 5CM
05	PISO EXISTENTE
05	LASTRO DE BRITA

GOVERNO MUNICIPAL
MUCAMBO
JUNTOS FAZEMOS O MELHOR

Secretaria de INFRAESTRUTURA

ISS-P	ISS-C
IBAMA/SEMACE/AMMA	COELCE/TELEMAR
CREA	PAGO
PROPRIETÁRIO PROJETISTA CALCULISTA CONSTRUTOR	APROVO

OBRA **PROJETO ARQUITETÔNICO**

PROJETO REFORMA DA PREFEITURA MUNICIPAL DE MUCAMBO END.: AV. CONSTRUTOR GONÇALO VIDAL S/N PROPRIETÁRIO: PREFEITURA DE MUCAMBO/CE	ARQUIVO 00	PRANCHA 02/02
	DATA 31/07/2012	REVISÃO 01
ASSUNTO PLANTA BAIXA - REFORMA	ESCALAS INDICADAS	ÁREA CONSTRUÍDA VER QUADRO
RESP. TÉCNICO JOSÉ ERIVELTO F. MARTINS — CREA 12896D	DESENHO JOÃO AUGUSTO	ÁREA COBERTA VER QUADRO

PENAS
1. RED - 0,20
2. YELLOW - 0,30
3. GREEN - 0,60
4. CIAN - 0,40
5. BLUE - 0,80
6. COLOR # - 0,09
255 WHITE - 0,10

FORMATO A1 (84,10 x 59,40)
ESCALA DE PLOTAGEM - 1/100

em.construcoes@hotmail.com