


REF.	JA-01	JA-02	JA-03	JA-04	JA-05
Dim. externas (cm)	120x125	150x145	140x115	140x145	200x125
N.º de painéis (par)	01	02	04	02	02
Grupo da Esquadria	JANELA DE ALUMÍNIO	JANELA DE ALUMÍNIO	JANELA DE ALUMÍNIO	JANELA DE ALUMÍNIO	JANELA DE ALUMÍNIO
Tipos	GUILHOTINA	GUILHOTINA	GUILHOTINA	GUILHOTINA	FIXA
Tipos de Vidro	TEMPERADO INCOLOR 6mm	TEMPERADO INCOLOR 6mm	TEMPERADO INCOLOR 6mm	TEMPERADO INCOLOR 6mm	TEMPERADO INCOLOR 6mm
Descrição	REFLTO. EM GRANITO CINZA ANDORRINA 8-20mm	REFLTO. EM GRANITO CINZA ANDORRINA 8-20mm	REFLTO. EM GRANITO CINZA ANDORRINA 8-20mm	REFLTO. EM GRANITO CINZA ANDORRINA 8-20mm	REFLTO. EM GRANITO CINZA ANDORRINA 8-20mm
Planta Baixa					
Corte Padrão	Ver Corte Padrão 2	Ver Corte Padrão 2	Ver Corte Padrão 1	Ver Corte Padrão 2	Ver Corte Padrão 7
Quant.	1	1	2	1	1

REF.	JA-06	JA-07	JA-08	JA-09
Dim. externas (cm)	210x150	210x175	210x150	210x150
N.º de painéis (par)	02	02	02	02
Grupo da Esquadria	JANELA DE ALUMÍNIO	JANELA DE ALUMÍNIO	JANELA DE ALUMÍNIO	JANELA DE ALUMÍNIO
Tipos	MAQUILAR	MAQUILAR	MAQUILAR	MAQUILAR
Tipos de Vidro	TEMPERADO INCOLOR 6mm	TEMPERADO INCOLOR 6mm	TEMPERADO INCOLOR 6mm	TEMPERADO INCOLOR 6mm
Descrição	REFLTO. EM GRANITO CINZA ANDORRINA 8-20mm	REFLTO. EM GRANITO CINZA ANDORRINA 8-20mm	REFLTO. EM GRANITO CINZA ANDORRINA 8-20mm	REFLTO. EM GRANITO CINZA ANDORRINA 8-20mm
Planta Baixa				
Corte Padrão	Ver Corte Padrão 3	Ver Corte Padrão 4	Ver Corte Padrão 5	Ver Corte Padrão 6
Quant.	2	2	3	6



3 MAPA DE ESQUADRIAS - JANELAS

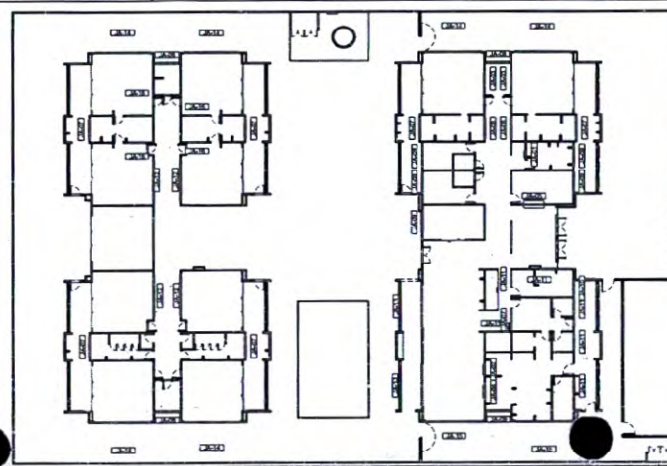

NOTAS	VERIFICAR E ADAPTAR EM DETALHE
VERIFICAR POSIÇÃO EXATOS DAS PLANTAS NO PROJETO ESTRUTURAL	
VERIFICAR DETALHES CONSTRUTIVOS PERTINENTES NAS PLANTAS DE DETALHAMENTO	
VERIFICAR O CONFLITO DE INFORMAÇÕES ENTRE O PROJETO GRÁFICO E O MEMORIAL DESCRITIVO, PRELIMINAR A	
INFORMAÇÃO CONTIDA NOS DESENHOS	
ALTERAR NESTE PROJETO SECONTE COM AUTORIZAÇÃO EXPRESSA DO FINE	
RECOMENDAR	
PLANTAS DE QUANTITATIVOS	
MEMORIAL DESCRITIVO E ESPECIFICAÇÕES TÉCNICAS	
LEGENDA	
INDICAÇÃO DAS PLANTAS CORTE	INDICAÇÃO DE CORTES
INDICAÇÃO DE CORTES	INDICAÇÃO DE FACHADAS
INDICAÇÃO DE FACHADAS	INDICAÇÃO DE PORTAS E JANELAS
INDICAÇÃO DE PORTAS E JANELAS	INDICAÇÃO DE DETALHES

Ref.	Dimensões (cm)	Área (m²)	Quant.	h. Perfil (cm)	Abertura	Descrição
JA-01	120x125	0,88	1	81	GUILHOTINA	CORT. TELA MOSQUITEIRA
JA-02	150x145	1,88	1	70	GUILHOTINA	CORT. TELA MOSQUITEIRA
JA-03	140x115	1,61	2	94	FIXA	
JA-04	140x145	2,03	1	70	GUILHOTINA	CORT. TELA MOSQUITEIRA
JA-05	200x125	2,56	1	81	FIXA	
JA-06	210x150	1,58	2	219	MAQUILAR	
JA-07	210x175	1,88	2	193	MAQUILAR	
JA-08	210x150	2,10	3	193	MAQUILAR	
JA-09	210x150	3,15	1	138	MAQUILAR	
JA-10	140x150	2,10	1	138	MAQUILAR	
JA-11	140x175	1,58	6	193	MAQUILAR	
JA-12	430x90	2,18	4	219	MAQUILAR	
JA-13	430x150	6,30	2	119	MAQUILAR	
JA-14	860x100	8,60	8	193	MAQUILAR	
JA-15	860x150	6,40	2	119	MAQUILAR	
JA-16	180x85	1,38	4	133	FIXA	

FINE MINISTÉRIO DA EDUCAÇÃO

PROJETO PADRÃO - FINE

PROPRIETÁRIO: _____

ENDEÇO: _____

MUNICÍPIO - UF: _____

PROPRIETÁRIO: _____

RESP. TÉCNICO: _____ CAL/CREA: _____

AUTOR DO PROJETO: _____ CAL/CREA: _____

APROVAÇÕES: _____ CAL/CREA: _____

PREFEITURA / RA: _____

COSECO: _____

CGEST - Coordenação Geral de Infraestrutura Educacional

DETALHAMENTO DE ESQUADRIAS - JANELAS

ARQ

REVISÃO: _____

DATA: _____

15/41



NOTAS	
- MEDIDAS E NÚMEROS DE METROS; - VERIFICAR POSICIONAMENTOS PLANOS NO PROJETO ESTRUTURAL; - VERIFICAR DETALHES CONSTRUTIVOS PERTINENTES ÀS PRINCIPAIS DE DETALHAMENTO; - EM CASO DE CONFLITO DE INFORMAÇÕES ENTRE O PROJETO GRÁFICO E O MEMORIAL DESCRITIVO, PREVÁ-SE A - REFERÊNCIA CONTRA MEMORIAL DESCRITIVO.	
REFERÊNCIAS	
- TABELA DE QUANTITATIVOS - MEMORIAL DESCRITIVO E ESPECIFICAÇÕES TÉCNICAS	
LEGENDA	
	INDICAÇÃO DE VERT. PLANTAS CORTE
	INDICAÇÃO DE CORTE
	INDICAÇÃO DE FACHADA
	INDICAÇÃO DE VERT. PLANTAS CORTE
	INDICAÇÃO DE DETALHES

LEGENDA DE JANELAS - JANELAS ALUMÍNIO					
Ref.	Dimensões (cm)	Área (m²)	Quant.	h. Perfil (cm)	Abertura
JA-01	70x105	0,88	1	91	GULHOTINA
JA-02	110x145	1,81	1	70	GULHOTINA
JA-03	140x115	1,81	2	104	FEIXA
JA-04	140x145	2,03	1	70	GULHOTINA
JA-05	200x120	2,58	1	86	FEIXA
JA-06	210x105	1,98	2	219	MAQUINAR
JA-07	210x75	1,58	7	183	MAQUINAR
JA-08	210x100	2,10	3	169	MAQUINAR
JA-09	210x150	3,15	8	119	MAQUINAR
JA-10	140x180	2,52	1	118	MAQUINAR
JA-11	140x75	1,05	6	183	MAQUINAR
JA-12	420x60	2,52	4	219	MAQUINAR
JA-13	420x100	6,30	7	118	MAQUINAR
JA-14	360x100	5,50	6	169	MAQUINAR
JA-15	360x180	8,40	2	118	MAQUINAR
JA-16	180x60	1,08	4	133	FEIXA

01	JANERO 2022	Revisão do Projeto Arquitetônico Cadeia e Pré-Escola Tipo 1 Modelo Padrão FNDE em metodologia Building Information Modeling. Alteração para atender a NBR 9050/2020. Alteração de dimensão do terreno para 40 x 10m, com ampliação do pélo central e circulação interna. Alteração de layout das salas, cozinha, sala de funcionários, refeitório, lavanderia e UBS.
02	JANERO 2017	Ajustamento a NBR 9050/2020. Alteração: ajuste de áreas, fechamento frontal, sanitários 1 e 2, altura do platibando, mobiliário e equipamentos, altura de cobertura nos sanitários, var das portas dos sanitários e altura da porta PAV. Atualização do perfil e quadro de cargas do sistema PAV, Seções técnicas e esboço preliminar.
03	JULHO 2016	Alteração pontos - sala para substituição hidráulica e detalhamento, alteração de altura de platibando.
Nº	DATA	DESCRIÇÃO

CONTROLE DE REVISÕES

FNDE MINISTÉRIO DA EDUCAÇÃO

PROJETO PADRÃO - FNDE

PROPRIETÁRIO:

ENGENHEIRO:

MUNICÍPIO - UF:

PROPRIETÁRIO:

RESP. TÉCNICO: CAU/CREA

AUTOR DO PROJETO: CAU/CREA

APROVAÇÕES:

CAU/CREA

PROFESSURA / RA

OBSERVAÇÕES:

CRÉCHE PRÉ-ESCOLA TIPO 1

PROJETO DE ARQUITETURA

COORDENADOR: COSET - Coordenador Geral de Infraestrutura Educacional

DETALHAMENTO DE ESQUADRIAS - JANELAS

ARQ

REVISÃO: 01

ALTO


ESCALA: 1/250, 1/25

PÁGINA: 15/41

JA-10		JA-11		JA-12	
Dimensões (cm)	140x180	140x75	420x60	210	
h. do perfil (cm)	118				
Grupo de Esquadria	JANELA DE ALUMÍNIO	JANELA DE ALUMÍNIO	JANELA DE ALUMÍNIO		
Tipo	MAQUINAR	MAQUINAR	MAQUINAR		
Tipo de Vidro	TEMPERADO INCOLOR 6mm	TEMPERADO INCOLOR 6mm	TEMPERADO INCOLOR 6mm		
Descrição					
Perfil	PERFIL EM GRANITO CINZA ANDORRINA E-200	PERFIL EM GRANITO CINZA ANDORRINA E-200	PERFIL EM GRANITO CINZA ANDORRINA E-200		
Elevação					
Planta Base					
Corte Perfil	Ver Corte Perfil 6	Ver Corte Perfil 4	Ver Corte Perfil 3		
Quant.	1	1	1		

JA-13		JA-14	
Dimensões (cm)	420x100	180x130	
h. do perfil (cm)	118		
Grupo de Esquadria	JANELA DE ALUMÍNIO	JANELA DE ALUMÍNIO	
Tipo	MAQUINAR	MAQUINAR	
Tipo de Vidro	TEMPERADO INCOLOR 6mm	TEMPERADO INCOLOR 6mm	
Descrição			
Perfil	PERFIL EM GRANITO CINZA ANDORRINA E-200	PERFIL EM GRANITO CINZA ANDORRINA E-200	
Elevação			
Planta Base			
Corte Perfil	Ver Corte Perfil 6	Ver Corte Perfil 5	
Quant.	2	1	

1 MAPA DE ESQUADRIAS - JANELAS

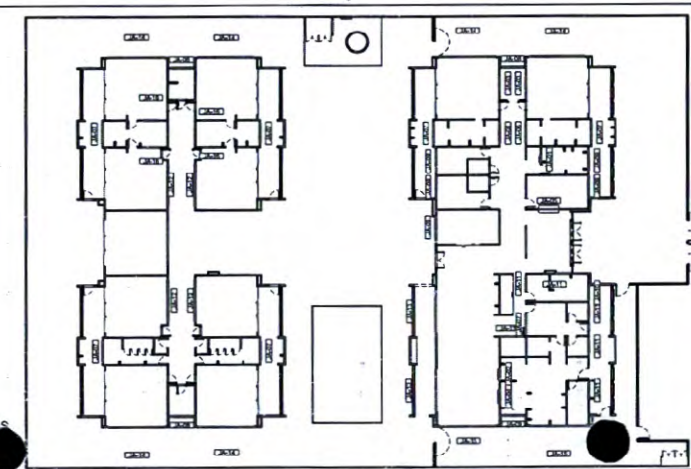



COORDENAÇÃO		MASTROS PARA BANDEIRAS / RAMPA		ARQ
COEST - Coordenação Geral de Infraestrutura Educativa		REVISÃO	ELABORAÇÃO	
TOMAZO		R.20 R.21 R.22	1.25, 1.5 3/17/2009	18/41




NOTAS

- MEDIDAS E NÍVEIS EM METROS.
- VERIFICAR POSIÇÃO EXATOS PLANOS NO PROJETO ESTRUTURAL.
- VERIFICAR DETALHES CONSTITUTIVOS PERTENCENTES NAS PRANCHAS DE DETALHAMENTO.
- EM CASO DE CONFLITO DE INFORMAÇÕES ENTRE O PROJETO GRÁFICO E O MEMORIAL DESCRITIVO, PREVALECE A INFORMAÇÃO CONTEÚDA NO DESENHO.
- ALTERAÇÕES NESTE PROJETO SOMENTE COM AUTORIZAÇÃO EXPRESSA DO INDE.


REFERÊNCIAS

- PLANTAS DE QUANTITATIVOS
- MEMORIAL DESCRITIVO E ESPECIFICAÇÕES TÉCNICAS


LEGENDA			
	INDICAÇÃO NÍVEL PLANTA E CORTE		INDICAÇÃO DE VISTA
	INDICAÇÃO DE CORTES		ESPECIFICAÇÃO DE MATERIAIS DE PISO
	INDICAÇÃO DE FACHADAS		ESPECIFICAÇÃO DE MATERIAIS DE PAREDE INTERNA E EXTERNA
	INDICAÇÃO DE PORTAS E JANELAS		ESPECIFICAÇÃO DE MATERIAIS DE TETO
	INDICAÇÃO DE DETALHES		

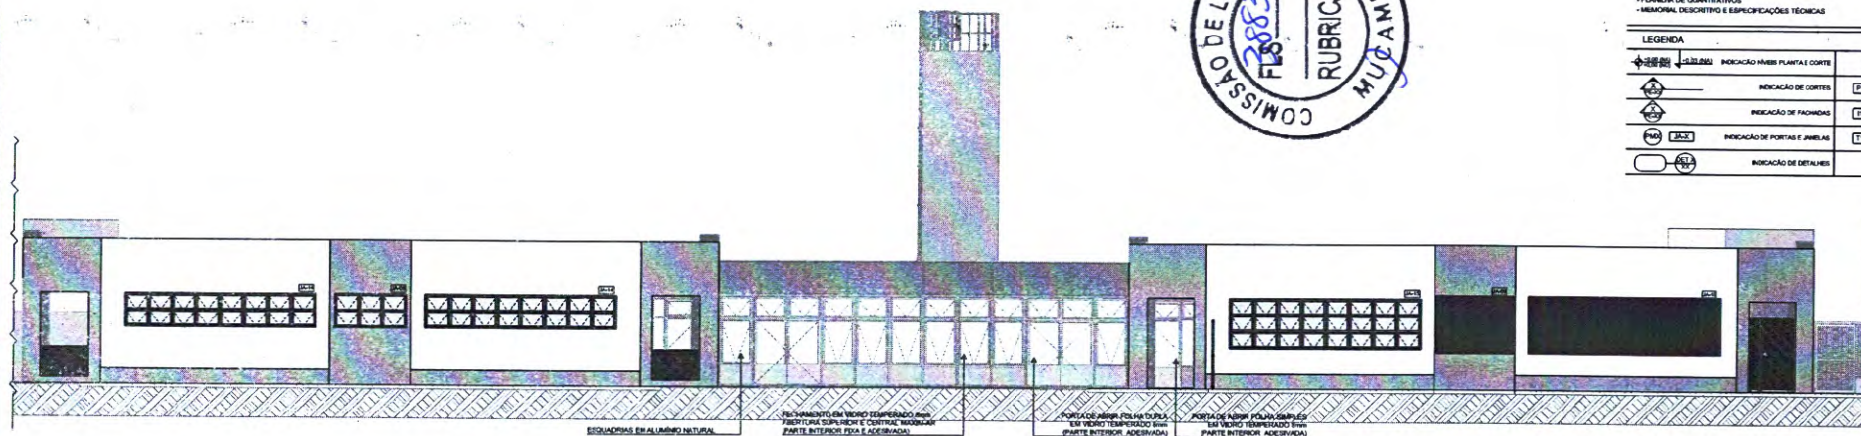

1 VISTA 1
ESCALA: 1/75

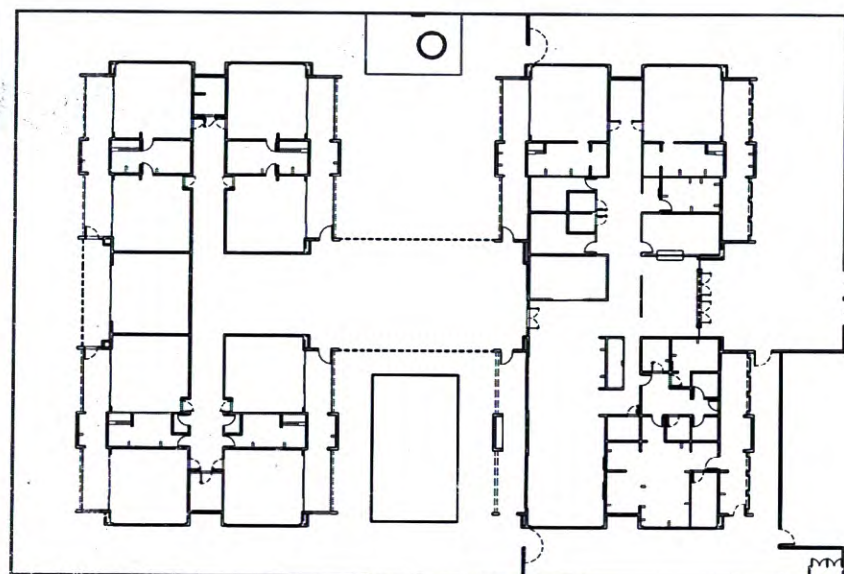

2 PLANTA BAIXA
ESCALA: 1/200

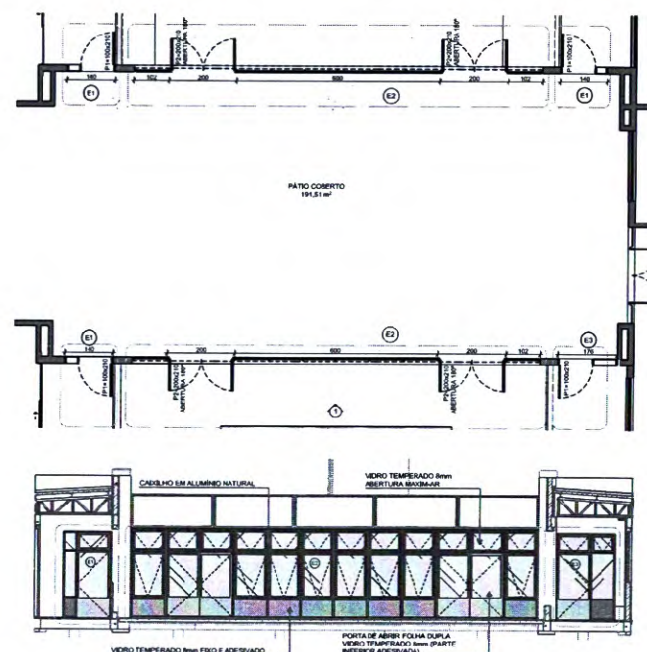

3 DETALHE
ESCALA: 1/75

03	JANEIRO 2023	Revisão do Projeto Arquitetônico Original e Pré-Escola Tipo 1 Modelo Padrão FNDE em metodologia Building Information Modeling. Alteração para atender a NBR 9050/2020.
02	JANEIRO 2017	Alteração do dimensionamento do terreno para 40 x 65m, com ampliação do pé-direito central e circulação lateral. Alteração da layout das ambientes: Cozinha, copa de funcionários, refeitório e DM.
01	JULHO 2016	Atendimento à NBR 9050/2015. Alteração: projeto de áreas, fechamento frontal, sanitários 1 e 2, alvará do planejamento, mobiliário e equipamentos, obra de infraestrutura sanitária, com dois sanitários para usuários e cultura de ponto final. Inclusão da grade de drenagem para o sistema de escoamento das águas pluviais e esgoto sanitário.
IV	DATA	DISCIPULO

CONTROLE DE REVISÕES

FNDE MINISTÉRIO DA
EDUCAÇÃO


PROJETO PADRÃO - FNDE

PROPRIETÁRIO:	
ENDEREÇO:	
MUNICÍPIO - UF:	
PROPRIETÁRIO:	
RESP. TÉCNICO:	CAU / CREA
AUTOR DO PROJETO:	CAU / CREA
APROVAÇÕES:	CAU / CREA
	PREFEITURA / RA

OBSERVAÇÕES:			
CRECHE PRÉ-ESCOLA TIPO 1 PROJETO DE ARQUITETURA			
COORDENAÇÃO	SUGESTÃO DE FECHAMENTO PARA REGIÕES FRIAS		ARQ
CGEST - Coordenação Geral de Infraestrutura Educativa			
REVISÃO	ESCALA	PROJETO	
A.00 R.01	1/25, 1/200		
R.02	DATA DE EMISSÃO	20/41	
FORMATO (A1+50x)	JAN/2023		

LACTÁRIO ESCALAT 25

LEGENDA REVESTIMENTOS PAREDES	
14	CERÂMICA 30x30cm, COR BRANCO GELADO, DO PISO AO TETO
17	CERÂMICA AMARELA 15x15cm ATÉ 145,50cm PARA CERÂMICA BRANCA 30x30cm E PINTURA APLICAÇÃO COR BRANCO GELADO

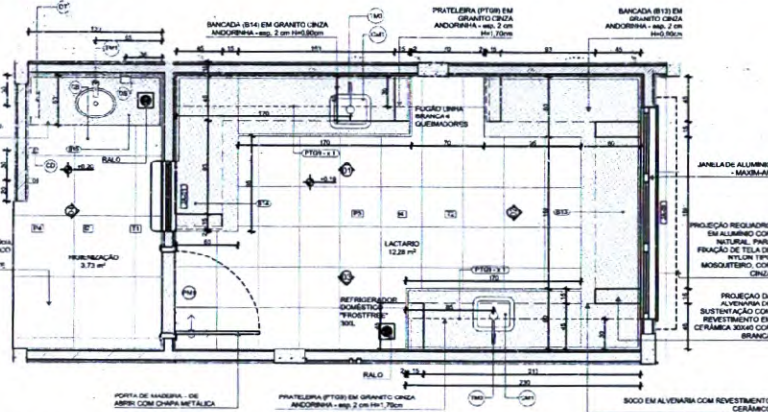

LOCAIS, ACESSOS E VISTAS			
ID	Descrição	Visa 2D Plano	Quant.
HIGIENIZAÇÃO			
03	CLIMA DE EMBOITUR OVAL COR BRANCO GELADO, DECA OU EQUIVALENTE	03	1
05	SABONETEIRA, MELHORAMENTOS OU EQUIVALENTE	05	1
07	DISPENSER PARA PAPEL TOALHA, MELHORAMENTOS OU EQUIVALENTE	07	1
09	ESPÃO CROMADO	09	1
10	TORNEIRA TETRAVETEX TP PRESSÃO PARA CORTAPOSTO DE MESA BICA, DECA OU EQUIVALENTE	10	1
LACTÁRIO			
01	CLIMA BOX DE EMBOITUR INDETERMINADO	01	2
02	ESPÃO CROMADO	02	2
11	TORNEIRA PARA COZINHA DE MESA BICA MÓVEL, DECA OU EQUIVALENTE	11	2
REFEITÓRIO			
04	CLIMA DE EMBOITUR OVAL COR BRANCO GELADO, DECA OU EQUIVALENTE	04	1
06	SABONETEIRA, MELHORAMENTOS OU EQUIVALENTE	06	2
08	DISPENSER PARA PAPEL TOALHA, MELHORAMENTOS OU EQUIVALENTE	08	2
12	ESPÃO CROMADO	12	2
13	TORNEIRA DE PAREDE DE USO GERAL PARA TANQUE OU JARDE	13	1
14	TORNEIRA TETRAVETEX TP PRESSÃO PARA CORTAPOSTO DE MESA BICA, DECA OU EQUIVALENTE	14	2

NOTAS


- MEDIDAS E NÍVEIS EM METROS;
- VERIFICAR POSIÇÃO EXATOS PLANOS NO PROJETO ESTRUTURAL;
- VERIFICAR DETALHES CONSTRUTIVOS PERTENCENTES NAS PRANCHAS DE DETALHAMENTO;
- EM CASO DE CONFLITO DE INFORMAÇÕES ENTRE O PROJETO GRÁFICO E O MEMORIAL DESCRITIVO, PREVALECE A INFORMAÇÃO CONTIDA NOS DESENHOS;
- ALTERAÇÕES NESTE PROJETO SOMENTE COM AUTORIZAÇÃO EXPRESSA DO FINEP

REFERÊNCIAS


- PLANO DE QUANTITATIVOS
- MEMORIAL DESCRITIVO E ESPECIFICAÇÕES TÉCNICAS

LEGENDA	
01	INDICAÇÃO VÁZIS PLANTA E CORTE
02	INDICAÇÃO DE CORTE
03	ESPECIFICAÇÃO DE MATERIAIS DE PAREDE
04	INDICAÇÃO DE FACHADAS
05	INDICAÇÃO DE PORTAS E JANELAS
06	ESPECIFICAÇÃO DE MATERIAIS DE TETO



LAVAMÃOS - REFEITÓRIO ESCALAT 25

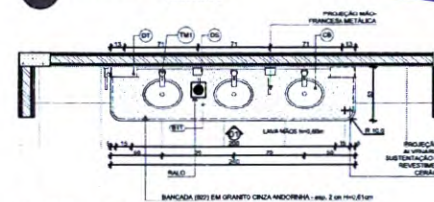

PLANTA BAIXA

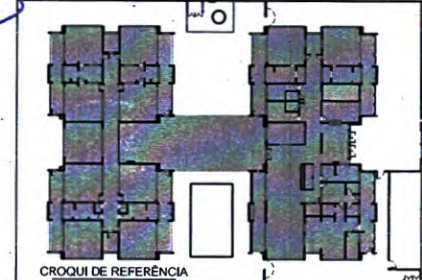


PLANTA BAIXA

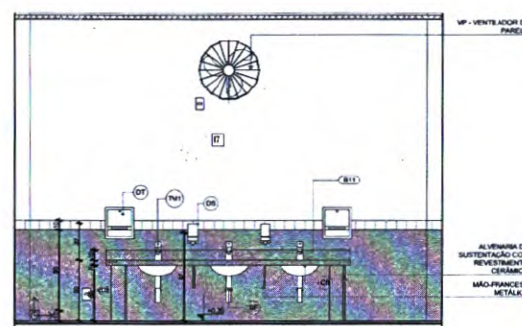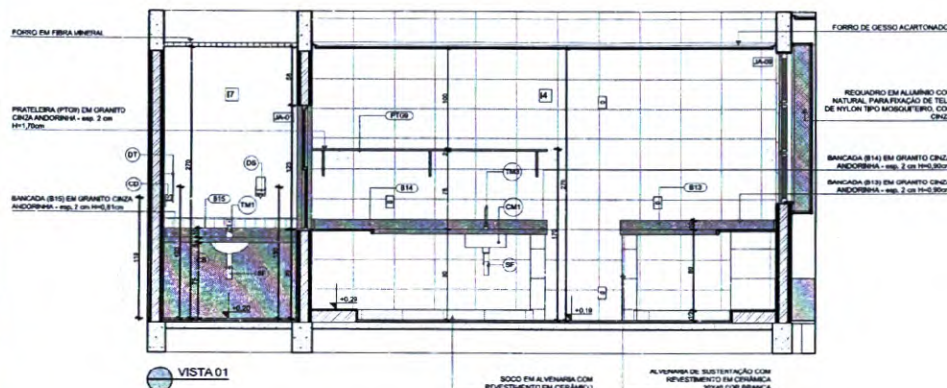


VISTA 01


VISTA 01

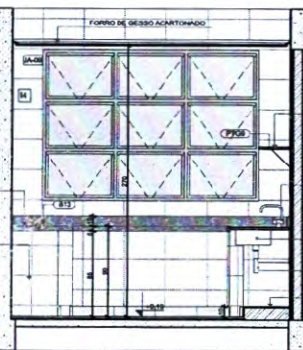

VISTA 02

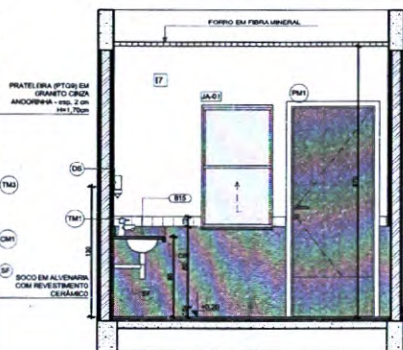

VISTA 04

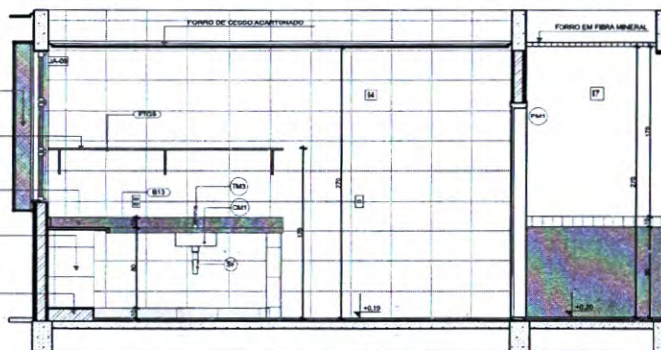

VISTA 03

CONTROLE DE REVISÕES	
Nº	DATA
01	JANUÁRIO 2023
02	JANUÁRIO 2017
03	JULHO 2016

FNDE MINISTÉRIO DA EDUCAÇÃO

PROJETO PADRÃO - FNDE

PROPRIETÁRIO:
ENDEÇO:
MUNICÍPIO - UF:

PROPRIETÁRIO:
RESP. TÉCNICO: CAU / CREA
AUTOR DO PROJETO: CAU / CREA

APROVAÇÕES: CAU / CREA

PROPRIETÁRIO / RA

Observações:

CRECHE PRÉ-ESCOLA TIPO 1
PROJETO DE ARQUITETURA

AMPLIAÇÃO DO BLOCO A - LACTÁRIO, HIGIENIZAÇÃO E LAVAMÃOS

ARQ

22/41

1



MOBILIÁRIOS/EQUIPAMENTOS FIXOS	
ID	Descrição

2



NOTAS

- MEDIDAS E NÍVEIS EM METROS;
- VERIFICAR POSIÇÃO EXATOS DOS PLANOS NO PROJETO ESTRUTURAL;
- VERIFICAR DETALHES CONSTRUCTIVOS PERTINENTES NAS PRANCHAS DE DETALHAMENTO;
- EM CASO DE CONFLITO DE INFORMAÇÕES ENTRE O PROJETO GRÁFICO E O MEMORIAL DESCRITIVO, PREVALECE A INTERPRETAÇÃO CONTIDA NAS FOLHAS DE DETALHAMENTO.

ALTERAÇÕES NESTE PROJETO SOMENTE COM AUTORIZAÇÃO EXPRESSA DO FIDE

CROQUI DE REFERÊNCIA

[illegible]

PROJETO PADRÃO - FNDE


ARQ

[illegible]

01



03




STA 02



STA 04



VISTA 01

 

VISTA 03




VISTA 02





VISTA 04



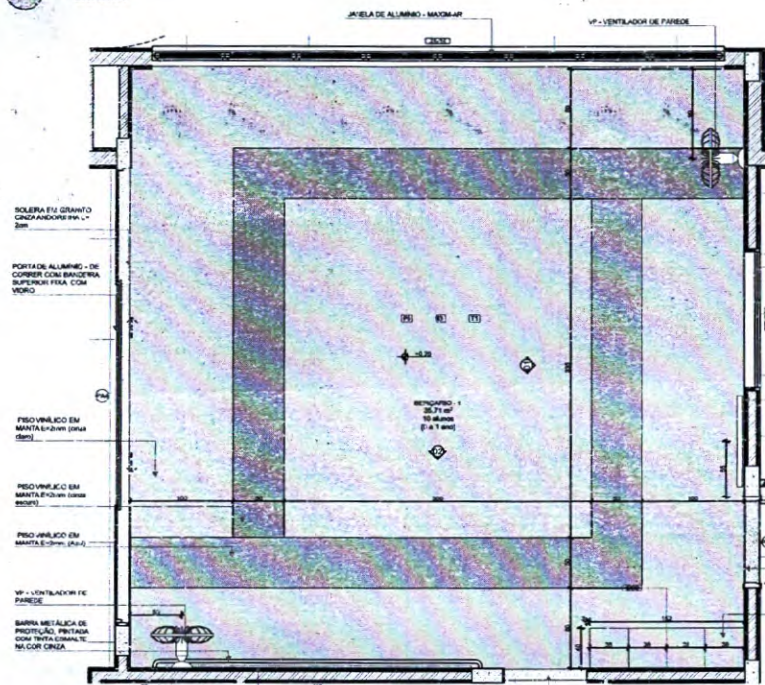

PLANTA BAIXA

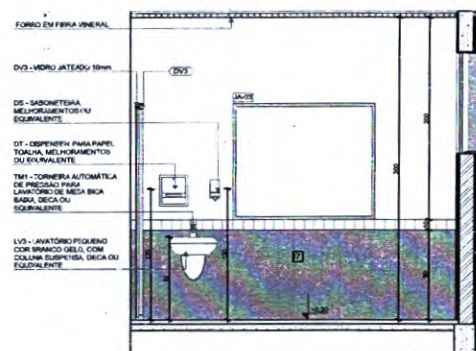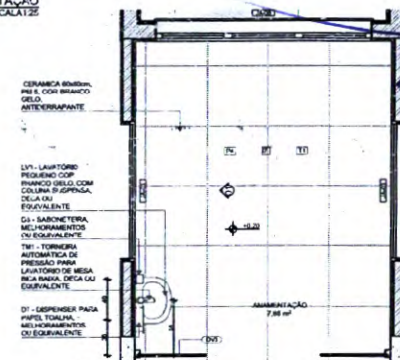

VISTA 01

LOUÇAS, ACESSÓRIOS E METAIS				

*NBIS: CADA SALA DE AULA APRESENTA COMBINAÇÃO DIFERENTE DE CORES DE PISO E PAREDE. PARA A EXECUÇÃO DEVERÃO SER OBSERVADAS AS INDICAÇÕES DE REVESTIMENTOS EM PLANTA BAIXA E PAGINAÇÃO DE PISO


LEGENDA REVESTIMENTOS PAREDES		
D		PINTURA EPOXI LARANJA ATÉ +0,50m, RODAPÃO DE MADEIRA PINTADO COM TINTA ESMALTE NA COR BRANCA +0,50m E PINTURA ACRÍLICA COR BRANCO GELDO, RODAPÊ EM CARTONHEIRA DE PVC JOE SOROPOM (COR BRANCA)
E		PINTURA EPOXI VERDE ATÉ +0,50m, RODAPÃO DE MADEIRA PINTADO COM TINTA ESMALTE NA COR BRANCA +0,50m E PINTURA ACRÍLICA COR BRANCO GELDO, RODAPÊ EM CARTONHEIRA DE PVC JOE SOROPOM (COR BRANCA)



BÉRCARO - 2
PISO AMARELO, CINZA CLARO E CINZA ESCURO
PAREDES COM BARRA LARANJA CLARO

DEPC

PISO: AMARELO, CINZA CLARO E CINZA ESCURO
PAREDES COM BARRA LARANJA CLARO

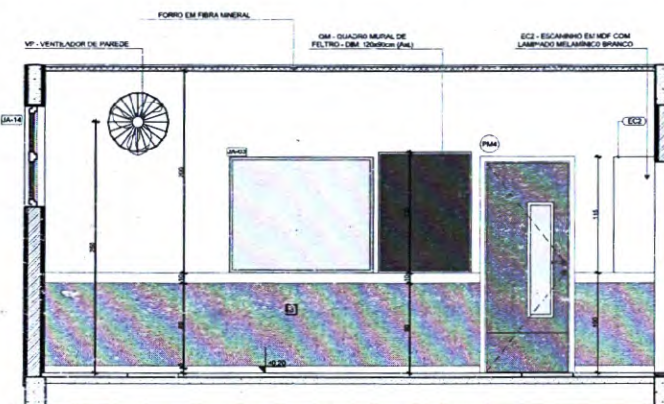

VISTA 01

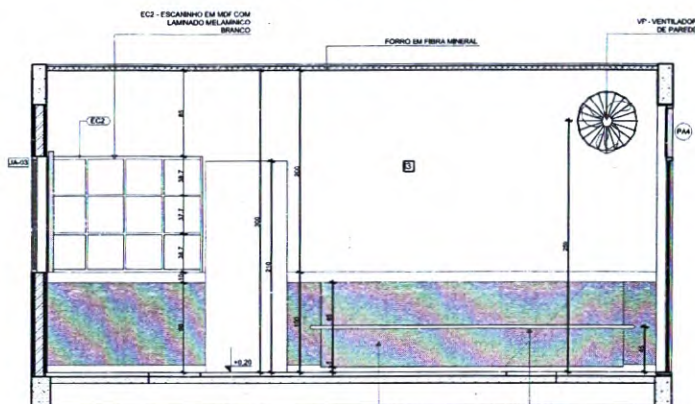

VISTA 02

NOTAS


- MEDIDAS E NÍVEIS EM METROS.
- VERIFICAR POSIÇÃO EXATOS PILARES NO PROJETO ESTRUTURAL.
- VERIFICAR DETALHES CONSTRUTIVOS PERTINENTES NAS PLANCHAS DE DETALHAMENTO.
- EM CASO DE CONFLITO DE INFORMAÇÕES, ENTÃO O PROJETO GRÁFICO E O MEMORIAL DESCRITIVO PREVALECE A INFORMAÇÃO CONTIDA NOS DESENHOS.
- ALTERAÇÕES NESTE PROJETO SOMENTE COM AUTORIZAÇÃO EXPRESSA DO PNDE

REFERENCIAS

- PLANILHA DE QUANTITATIVOS
- MEMORIAL DESCRITIVO E ESPECIFICAÇÕES TÉCNICAS

LEGENDA

	INDICAÇÃO NÍVEL PLANTA E CORTE		INDICAÇÃO DE VISTA
	INDICAÇÃO DE ELEVATION		ESPECIFICAÇÃO DE MATERIAIS DE PISO
	INDICAÇÃO DE FACHADA		ESPECIFICAÇÃO DE MATERIAIS DE JANELA INTERNA E EXTERNA
	INDICAÇÃO DE PORTAS E JANELAS		ESPECIFICAÇÃO DE MATERIAIS DE TETO
	INDICAÇÃO DE DETALHES		

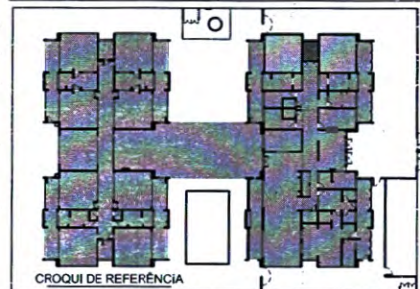

03	JULHO 2016	Alteração: paredes - alvenaria para tubulação hidráulica e detalhamento; alteração de altura do platibando.
Nº	DATA	DESCRIÇÃO
CONTROLE DE REVISÕES		

FNDE MINISTÉRIO DA
EDUCAÇÃO

PROJETO PADRÃO - FNDE

PROPRIETÁRIO:	
ENDEREÇO:	
MUNICÍPIO - UF:	
PROPRIETÁRIO:	
RESP. TÉCNICO:	CAU / CREA
AUTOR DO PROJETO:	CAU / CREA
APROVAÇÕES:	CAU / CREA
	PREFEITURA / RA


	OBSERVAÇÕES
--	-------------

CRECHE PRÉ-ESCOLA TIPO 1
PROJETO DE ARQUITETURA
AMPLIAÇÃO DO BLOCO A - BERÇÁRIO-1 e BERÇÁRIO
E ALIMENTAÇÃO


ARQ

25/41


ROUPARIA E LAVANDARIA DML

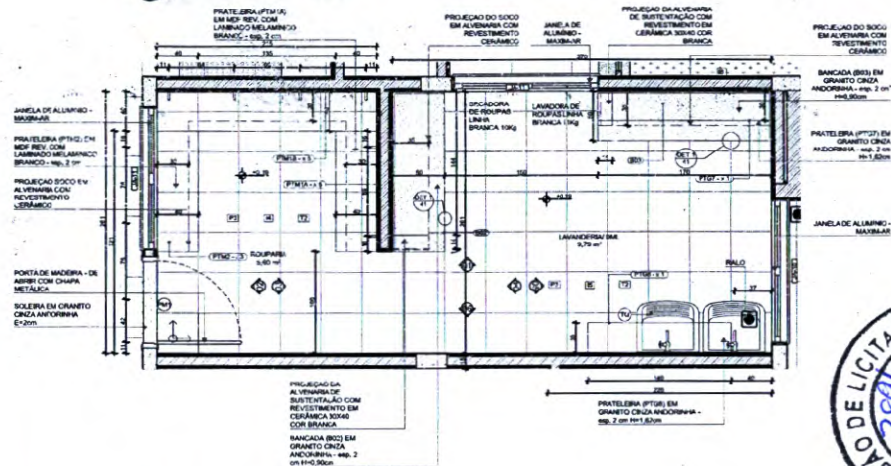


PLANTA BAIXA

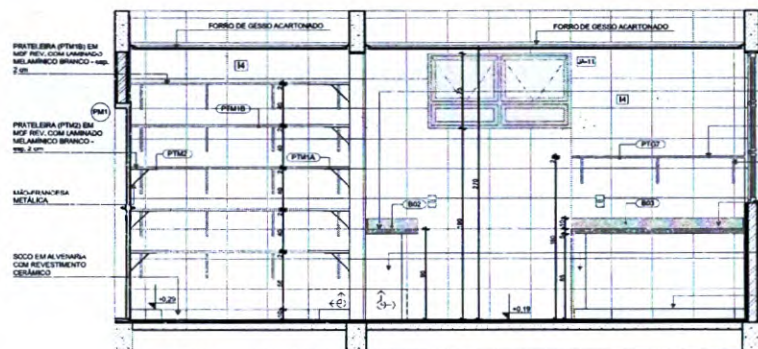

VISTA 01

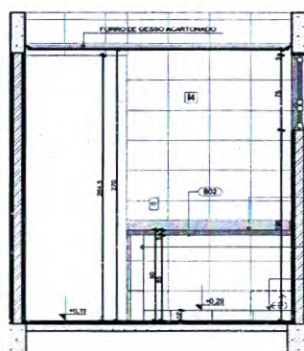


VISTA 04

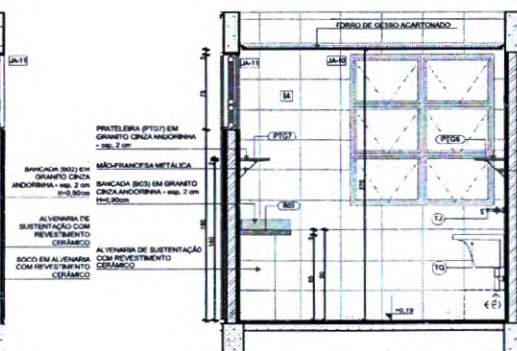


VISTA 05



VISTA 02

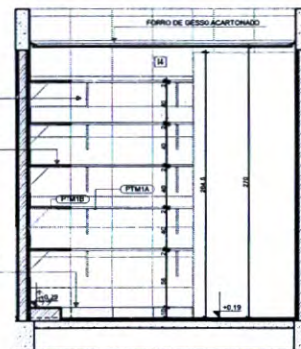



VISTA 03

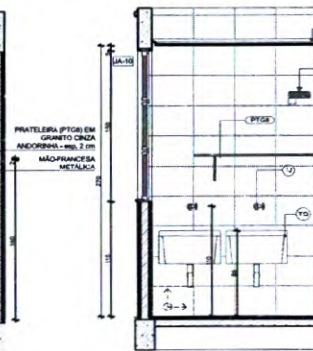

VISTA 06



LEGENDA REVESTIMENTOS PAREDES	
M	CERÂMICA 30x30, COR BRANCO, DO PEDRO DO TETO

LOCAIS, ACESSÓRIOS E METAIS	
ID	Descrição
LAVANDARIA DML	

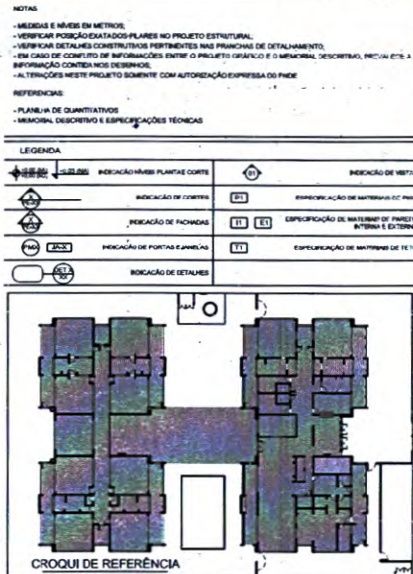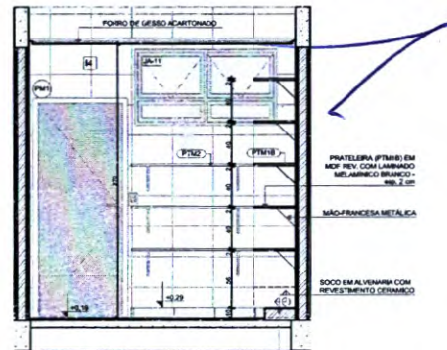


NOTAS	
2	MEMORIAL DESCRITIVO E ESPECIFICAÇÕES TÉCNICAS


FINE MINISTÉRIO DA EDUCAÇÃO	
PROJETO PADRÃO - FINE	
PROPRIETÁRIO:	
ENDEREÇO:	
MUNICÍPIO - UF:	
PROPRIETÁRIO:	
RESP. TÉCNICO:	CAU / CREA
AUTOR DO PROJETO:	CAU / CREA
APROVAÇÕES:	CAU / CREA
COORDENADOR:	PREFETURA RA
CRECHE PRÉ-ESCOLA TIPO 1 PROJETO DE ARQUITETURA	
COORDENADOR:	ARQ
REVISÃO:	28/41
FECHA:	
DATA:	
LOCAL:	

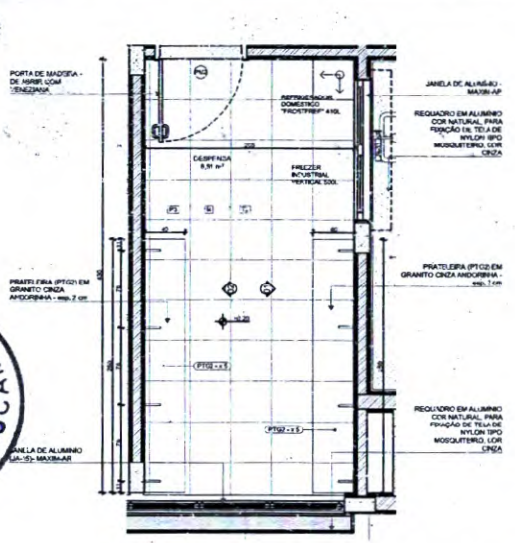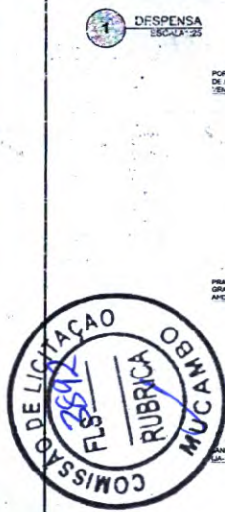


PLANTA BAIXA

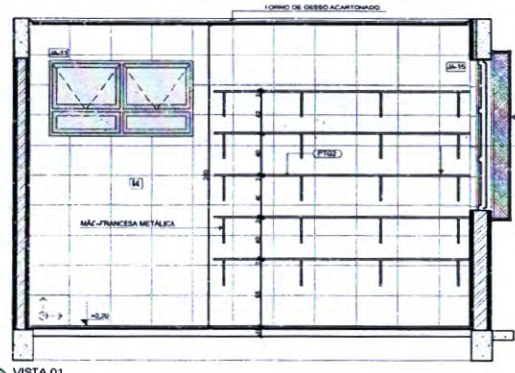

VISTA 01

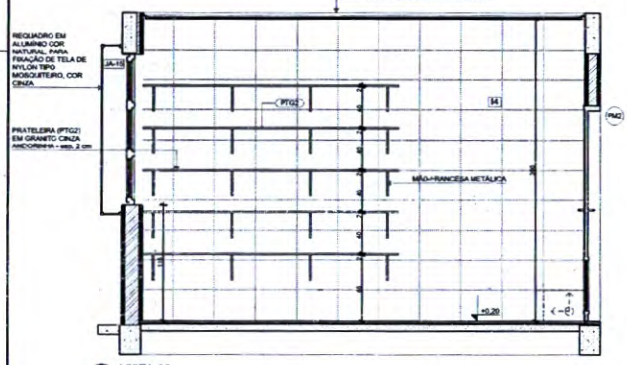


VISTA 02

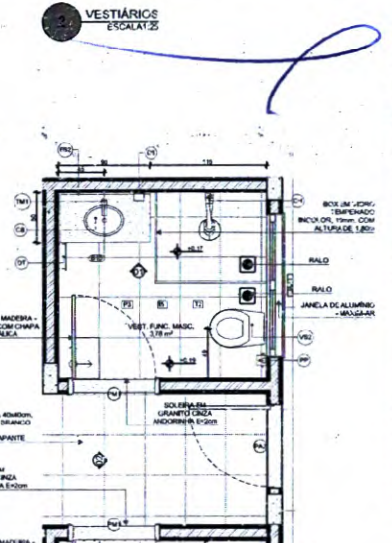

PLANTA BAIXA



VISTA 01

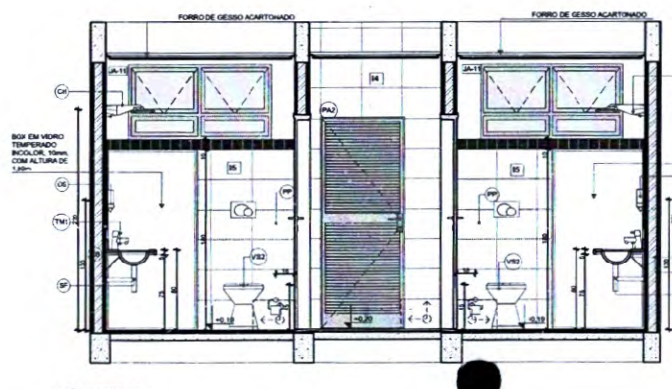

VISTA 02

LIGIENDA REVESTIMENTOS PAREDES			
ID	Descrição	Unid. 2D	Quant.
M	CERÂMICA 30x30cm, COM BRANCO GELADO, DO PISO AO TETO		
S	CERÂMICA 30x30cm, COM BRANCO GELADO, DO PISO AO TETO		
LOUÇAS, ACESSÓRIOS E METALIS			
ID	Descrição	Unid. 2D	Quant.
VEST. FUNC. PEM.			
CH	CHUVEIRO COM DESLIZADOR PARA DUCHAS ELÉTRICAS, TORRENTETTI OU EQUIVALENTE		1
DS	SABONETEIRA, MELHORAMENTOS OU EQUIVALENTE		1
DT	DISPENSER PARA PAPEL TOALHA, MELHORAMENTOS OU EQUIVALENTE		1
PP	PAPELEIRA METÁLICA		1
RG1	ACABAMENTO PARA REGISTRO PEQUENO, DECA OU EQUIVALENTE		1
SP	SELO CRONOMETRADO		1
TH1	TORNEIRA AUTOMÁTICA DE PRESSÃO PARA LAVABO DE MESA BICA		1
TH2	TORNEIRA AUTOMÁTICA DE PRESSÃO PARA LAVABO DE MESA BICA		1
VH1	BACIA CONVENCIONAL, DECA OU EQUIVALENTE COM ACESSÓRIOS		1
VEST. FUNC. MASC.			
CH	CHUVEIRO COM DESLIZADOR PARA DUCHAS ELÉTRICAS, TORRENTETTI OU EQUIVALENTE		1
DS	SABONETEIRA, MELHORAMENTOS OU EQUIVALENTE		1
DT	DISPENSER PARA PAPEL TOALHA, MELHORAMENTOS OU EQUIVALENTE		1
PP	PAPELEIRA METÁLICA		1
RG1	ACABAMENTO PARA REGISTRO PEQUENO, DECA OU EQUIVALENTE		1
SP	SELO CRONOMETRADO		1
TH1	TORNEIRA AUTOMÁTICA DE PRESSÃO PARA LAVABO DE MESA BICA		1
TH2	TORNEIRA AUTOMÁTICA DE PRESSÃO PARA LAVABO DE MESA BICA		1
VH1	BACIA CONVENCIONAL, DECA OU EQUIVALENTE COM ACESSÓRIOS		1
ID	Descrição	Unid. 2D	Quant.
VEST. FUNC. PEM.			
ES2	ESPELHO 30x30cm		1
VEST. FUNC. MASC.			
ES2	ESPELHO 30x30cm		1

NOTAS E NÍVEIS IMITATIVOS:

- VERIFICAR PUNÇÃO EXATOS PLANOS NO PROJETO ESTRUTURAL.
- VERIFICAR DETALHES CONSTRUTIVOS PERTINENTES NAS PRANCHAS DE DETALHAMENTO.
- EM CASO DE CONFLITO DE INFORMAÇÕES ENTRE O PROJETO GRÁFICO E O MEMORIAL DESCRITIVO, PREVÁLECE A INFORMAÇÃO CONTIDA NO DESCRITIVO.
- ALTERAÇÕES NESTE PROJETO SOMENTE COM AUTORIZAÇÃO EXPRESSA DO FINE.

REFERÊNCIAS:

- PLANILHA DE QUANTITATIVOS
- MEMORIAL DESCRITIVO E ESPECIFICAÇÕES TÉCNICAS

LEGENDA:

INDICAÇÃO DE NÍVEL PLANTAS CORTE	INDICAÇÃO DE VISTAS
INDICAÇÃO DE COPIAS	ESPECIFICAÇÃO DE MATERIAIS DE PISO
INDICAÇÃO DE TACHAS	ESPECIFICAÇÃO DE MATERIAIS DE PAREDE
INDICAÇÃO DE PORTAS E JANELAS	ESPECIFICAÇÃO DE MATERIAIS DE TETO
INDICAÇÃO DE DETALHES	

CROQUI DE REFERÊNCIA

DATA	OPERAÇÃO
01	JANUÁRIO 2023
02	JANUÁRIO 2017
03	JULHO 2016
04	GATA
05	CONTROLE DE REVISÕES

FINE MINISTÉRIO DA EDUCAÇÃO

PROJETO PADRÃO - FINE

PROPRIETÁRIO: _____

ENCOMENDADO: _____

MAIORES - UF: _____

RESP. TÉCNICO: _____

RESP. TÉCNICO: _____

AUTOR DO PROJETO: _____

APROVAÇÕES: _____

CAU / CREA: _____

PROFESSOR / RA: _____

COORDENADOR: _____

CRECHE PRÉ-ESCOLA TIPO 1

PROJETO DE ARQUITETURA

COORDENADOR: _____

CGEST - Coordenação Geral de Infraestrutura Educacional

AMPLIAÇÃO DO BLOCO A - DESPENSA E VESTIÁRIOS

ARQ

REVISÃO: _____

ELABORADO: _____

ESCALA: 1:25

PROJETO: _____

DATA: _____

29/41



LEGENDA REVESTIMENTOS PAREDES	
15	CERÂMICA 30x60cm, COR BRANCO GELO ATÉ 1,3m, FAIXA CERÂMICA 10x10cm (AZUL E VERMELHO) E PINTURA ACRÍLICA COR BRANCO GELO (ATÉ 1,30m)
	CERÂMICA 30x60cm, COR BRANCO GELO ATÉ 1,3m, FAIXA CERÂMICA 10x10cm (AZUL E VERMELHO) E PINTURA ACRÍLICA COR BRANCO GELO (VER AMPLIAÇÃO)

LEGENDA REVESTIMENTOS PAREDES

R5		CERÂMICA 30x40cm, COR BRANCO GELO ATÉ 1,3m, FAIXA CERÂMICA 10x10cm (AZUL E VERMELHO) E PINTURA ACRÍLICA COR BRANCO GELO (VER AMPLIAÇÃO)
		CERÂMICA 30x40cm, COR BRANCO GELO ATÉ 1,3m, FAIXA CERÂMICA 10x10cm (AZUL E VERMELHO) E PINTURA ACRÍLICA COR BRANCO GELO (VER AMPLIAÇÃO)

NOTAS

- MEDIDAS E NÍVEIS EM METROS;
- VERIFICAR POSIÇÃO EXATOS PILARES NO PROJETO ESTRUTURAL;
- VERIFICAR DETALHES CONSTRUCTIVOS PERTINENTES NAS FRANCHAS DE DETALHAMENTO.
- EM CASO DE CONFLITO DE INFORMAÇÕES ENTRE O PROJETO GRÁFICO E O MEMORIAL DESCRITIVO, PREVALCE A INFORMAÇÃO CONTEÍDA NOS DESENHOS.
- ALTERAÇÕES NESTE PROJETO SOMENTE COM AUTORIZAÇÃO EXPRESSA DO FIDE

REFERENCIAS

- PLANILHA DE QUANTITATIVOS
- MEMORIAL DESCRITIVO E ESPECIFICAÇÕES TÉCNICAS

LEGENDA

SÍMBOLOS		INDICAÇÃO NÍVEL PLANTA E CORTE		INDICAÇÃO DE VISTAS	
		INDICAÇÃO DE CORTE		ESPECIFICAÇÃO DE MATERIAIS DE PISO	
		INDICAÇÃO DE FACEDORAS		ESPECIFICAÇÃO DE MATERIAIS DE PAREDE INTERNA E EXTERNA	
		INDICAÇÃO DE PORTAS E JANELAS		ESPECIFICAÇÃO DE MATERIAIS DE TETO	
		INDICAÇÃO DE DETALHES			

[illegible]

CONTROLE DE REVISIONES

FNDE MINISTÉRIO DA
EDUCAÇÃO

PROJETO PADRÃO - FNDE


PROPRIETÁRIO	
ENDEREÇO	
MUNICÍPIO - UF	
PROPRIETÁRIO	
RESP. TÉCNICO	CAU / CREA
AUTOR DO PROJETO	CAU / CREA
PROVAÇÕES	CAU / CREA
	PREFEITURA / RA

OBSERVAÇÕES:

CRECHE PRÉ-ESCOLA TIPO 1
PROJETO DE ARQUITETURA

DIREÇÃO DESEJ - Coordenação Geral de Infraestrutura Educacional	AMPLIAÇÃO DO BLOCO B - SANIT. INFANTE. 1 E SANIT. INFANTE. 2		ARQ
REVISÃO R.01 R.02 R.03 R.453 			

31/41

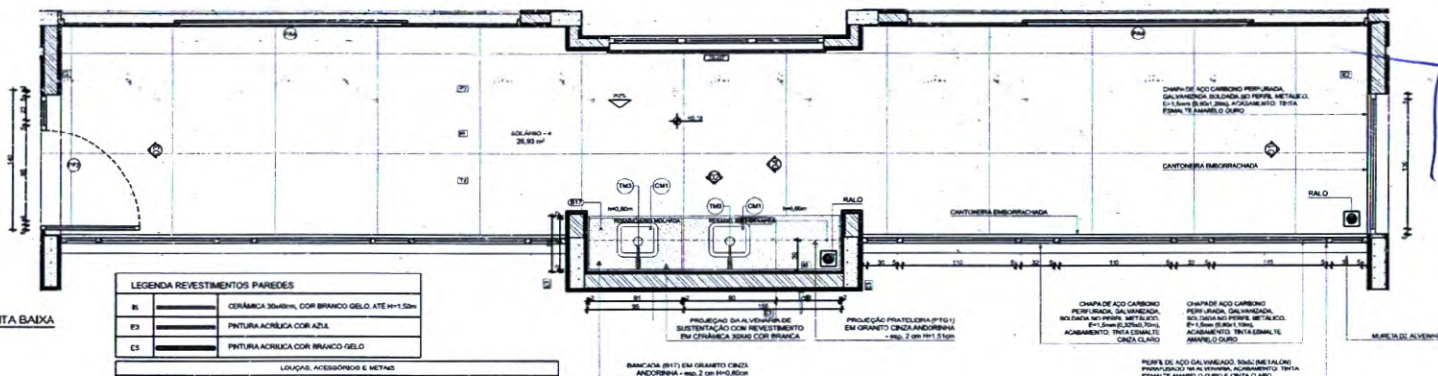

LEGENDA REVESTIMIENTOS PAREDES


E1	CEIÁMICA 30x40cm, COR BRANCO GELO. ATÉ H=1,52m
E2	PINTURA ACRÍLICA COR AZUL
E3	PINTURA ACRÍLICA COR BRANCO GELO

LOUÇAS, ACESSÓRIOS E METAIS


ID	Descrição	Voto 20 Ponto	Quantidade
SOLÁRIO - 3			
CM1	CUBA INOX DE EMBUTIR (até 30x17 cm)	3	2
SF	SIFÃO CROMADO	2	2
T63	TORNEIRA PARA COZINHA DE MESA BICA MÓVEL, DECA OU EQUIVALENTE	2	2




VISTA 03

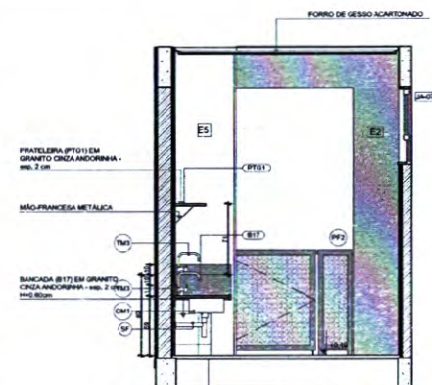

VISTA 04

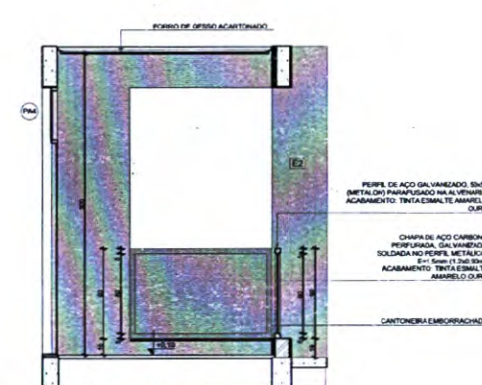

VISTA 01

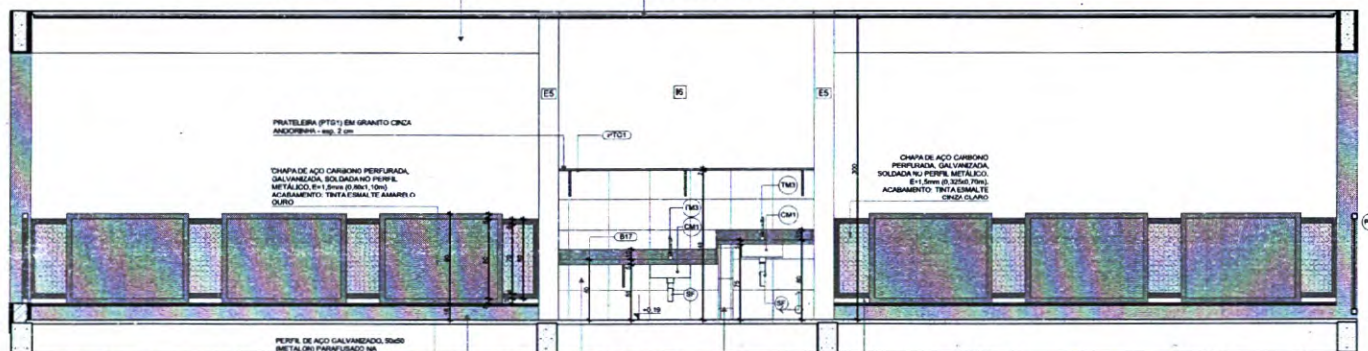

VISTA 02

PLANTAS

- MÉTODOS E NÍVEIS EM MÉTROS.
- VERIFICAR POSIÇÃO EXATOS DOS PLANOS NO PROJETO ESTRUTURAL.
- VERIFICAR DETALHES CONSTRUTIVOS PERTINENTES MAIS PRÓXIMOS DE DETALHAMENTO.
- EM CASO DE CONFLITO DE INFORMAÇÕES ENTRE O PROJETO ARQUITETÔNICO E O MEMORIAL DESCRITIVO, PREVENCIVE A INFORMAÇÃO CONTIDA NOS DESENHOS.
- A TIRAGEM NESTE PROJETO SOMENTE COM AUTORIZAÇÃO EXPRESSA DO PÁRCE


REFERENCIAL:

PLANO DE QUANTITATIVOS

GENERAL, DESCRITIVO E ESPECIFICAÇÕES TÉCNICAS

LEGENDA


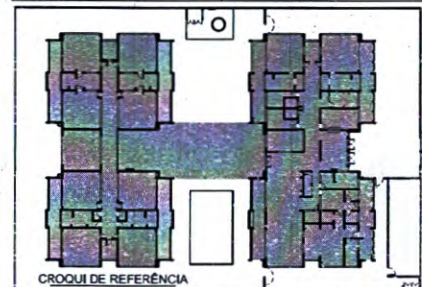[illegible]

FNDE MINISTÉRIO DA
EDUCAÇÃO

PROJETO PADRÃO - FNDE

PROPRIETARIO: _____

ENDEREÇO: _____

PROPRIETARIO: _____




[illegible][illegible]

	PREFETTURA / RA
--	-----------------

[illegible][illegible][illegible]

PROJETO DE ARQUITETURA

COORDENADOR	AMPLIAÇÃO DO BLOCO II - SOLÁRIOS	
-------------	----------------------------------	--

ARQ

REVISÃO	ESCALA	FRANCA
---------	--------	--------

FL3050V2 (841x594)	R01 R02	DATA (MMS) 00 JAN/2023	33/41
-----------------------	------------	---------------------------	-------

NOTAS:

- MEDIDAS E NÍVEIS EM METROS.
- HORRISSE POSIÇÃO EXATAS PLAIRES NO PROJETO ESTRUTURAL.
- VERIFICAR DETALHES CONSTRUTIVOS PERTINENTES NAS PRINCIPAIS DE DETALHAMENTO.
- EM CASO DE CONFLITO DE INFORMAÇÕES ENTRE O PROJETO GRÁFICO E O MEMORIAL DESCRITIVO, PREVALECE A INFORMAÇÃO CONTIDA NOS DESENHOS.
- ALTERAÇÕES NESTE PROJETO SOMENTE COM AUTORIZAÇÃO EXPRESSA DO FINE

REFERÊNCIAS:


- PLANILHA DE QUANTITATIVOS
- MEMORIAL DESCRITIVO E ESPECIFICAÇÕES TÉCNICAS

LEGENDA REVESTIMENTOS PAREDES

12		PINTURA EPOXI LARANJA ATÉ H=0,90m, RODAPIM DE MADEIRA PINTADO COM TINTA ESMALTE COR BRANCA+H=10cm E PINTURA ACRÍLICA COR BRANCO GELCO. RODAPIM EM CANTONEIRA DE PVC DE SOBRIPOX (COR BRANCA)
13		PINTURA EPOXI VERDE ATÉ H=0,90m, RODAPIM DE MADEIRA PINTADO COM TINTA ESMALTE COR BRANCA+H=10cm E PINTURA ACRÍLICA COR BRANCO GELCO. RODAPIM EM CANTONEIRA DE PVC DE SOBRIPOX (COR BRANCA)

LEGENDA

	INDICAÇÃO VERT PLANTAS CORTE		INDICAÇÃO DE MATERIAIS
	INDICAÇÃO DE CORTES		ESPECIFICAÇÃO DE MATERIAIS DE PAREDE
	INDICAÇÃO DE FACHADAS		ESPECIFICAÇÃO DE MATERIAIS DE PAREDE INTERNA E EXTERNA
	INDICAÇÃO DE PORTAS E JANELAS		ESPECIFICAÇÃO DE MATERIAIS DE TETO
	INDICAÇÃO DE DETALHES		

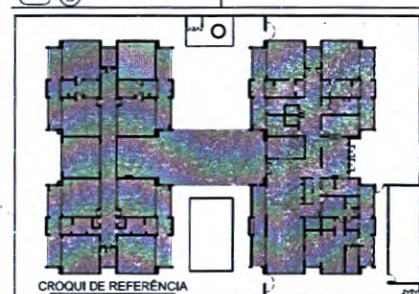






PROJETO PADRÃO - FNDE



PROPRIETÁRIO:	
ENDEREÇO:	
MUNICÍPIO - UF	
PROPRIETÁRIO:	
RESP. TÉCNICO: CAU / CREA	
AUTOR DO PROJETO: CAU / CREA	
APROVAÇÕES	CAU / CREA
	PREFEITURA / RA
CARTÃO DE AVALIAÇÃO	

CRECHE PRÉ-ESCOLA TIPO 1
PROJETO DE ARQUITETURA

COORDENAÇÃO		AMPLIAÇÃO DO BLOCO B - INFANTE, S		ARQ
COEST - Coordenação Geral de Infraestrutura Educativa				
REVISÃO	ELABORAÇÃO	ESCALA	PROJEÇÃO	
RUBO	RUBO	1:25		
PROJEÇÃO	DATA	FECHAMENTO		
PROJ. (1/100)	08/05/2023	08/05/2023	34/41	

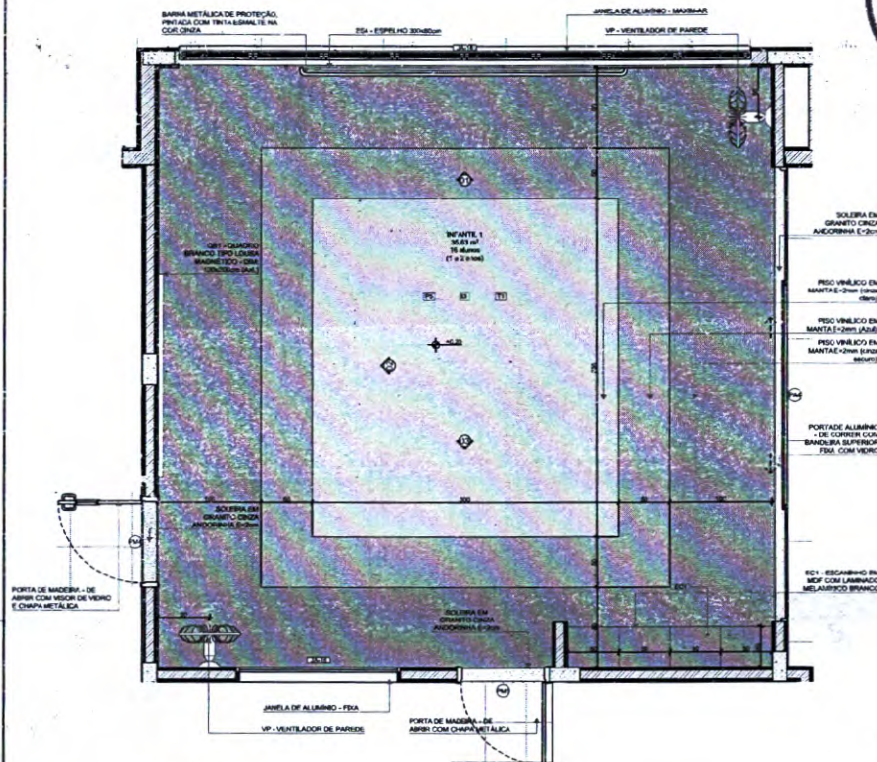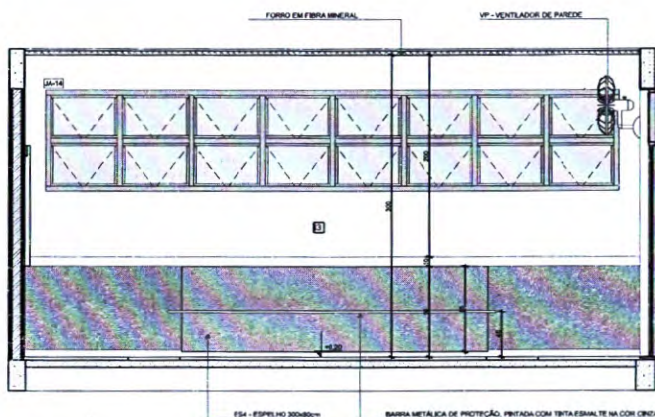
PLANTA BAIXA

 **VISTA 01**

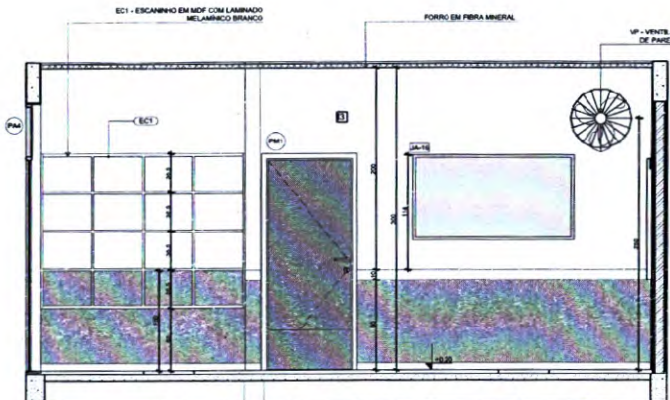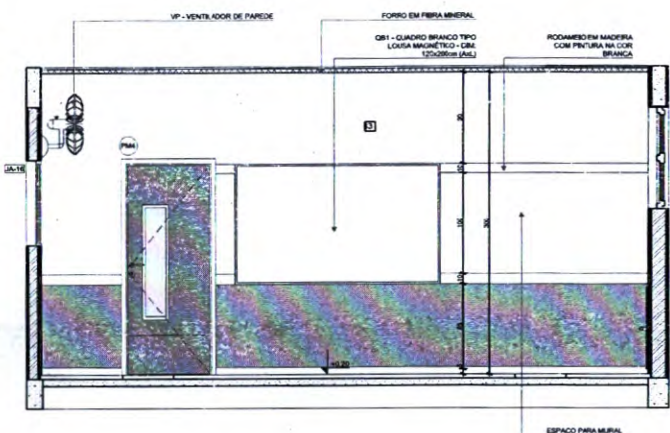



VISTA 03




OSB: CADA SALA DE AULA APRESENTA COMBINAÇÃO DIFERENTE DE CORES DE PISO E PAREDE. PAREDE: PAREDE A DILATAÇÃO DEVE SER OBSERVADA AS INDICAÇÕES DE REVESTIMENTOS EM PLANTA BAIXA E PAGINAÇÃO DE PISO

LEGENDA REVESTIMENTOS PAREDES


02	REVESTIMENTO EM PINTURA SPOIS LAMINADA 115x115cm, REVESTIMENTO DE MADEIRA PRATEADO COM TINTA ESMALTADA NA COR BRANCA 11-1000 E PINTURA ACRÍLICA COM BRANCO GELCO. RECAPE EM CANTONEIRA DE PVC DE BOMBEIRO COR BRANCA
03	PINTURA SPOIS VERDE ATENÇÃO: 115x115cm, REVESTIMENTO DE MADEIRA PRATEADO COM TINTA ESMALTADA NA COR BRANCA 11-1000 E PINTURA ACRÍLICA COM BRANCO GELCO. RECAPE EM CANTONEIRA DE PVC DE BOMBEIRO COR BRANCA

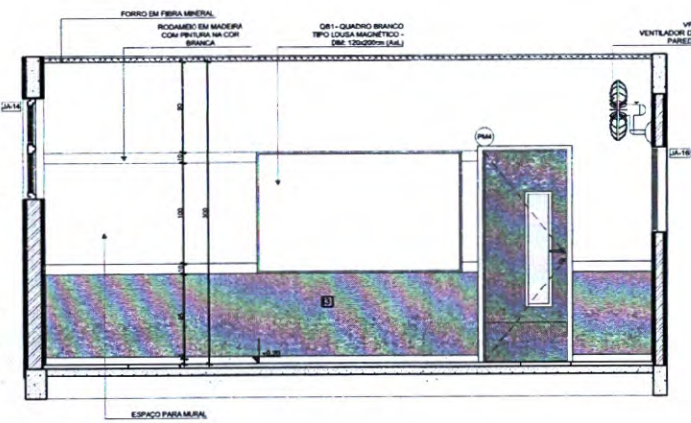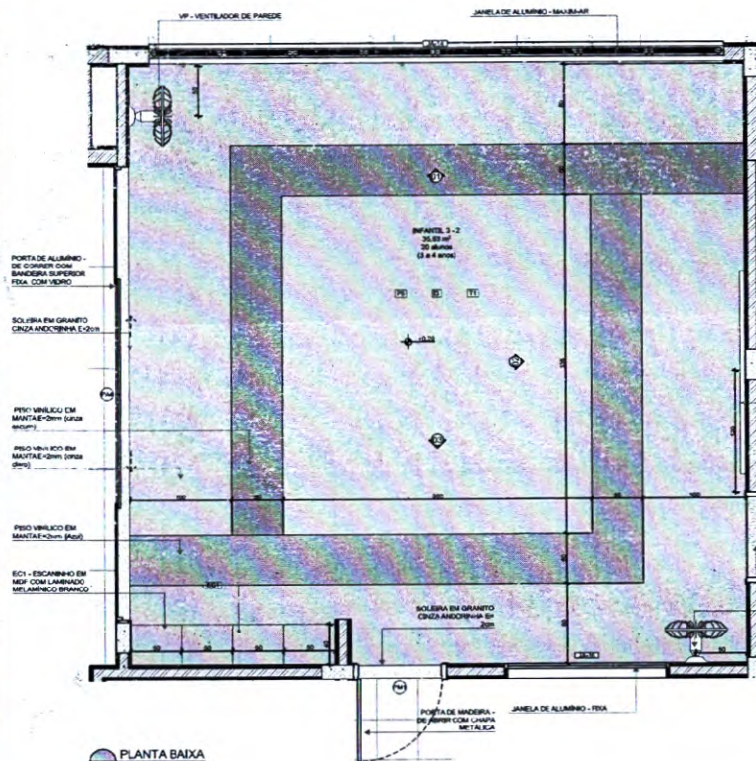

VISTA 02

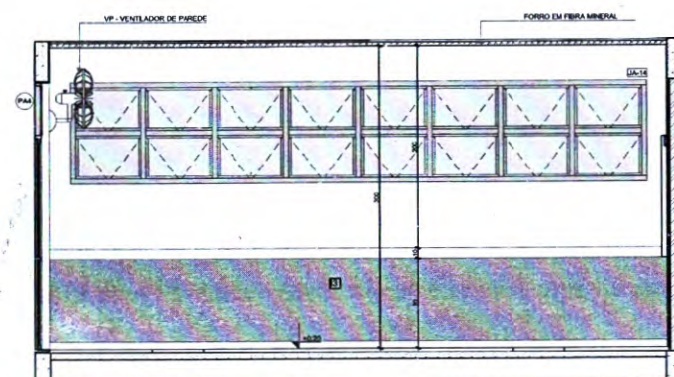

VISTA 01

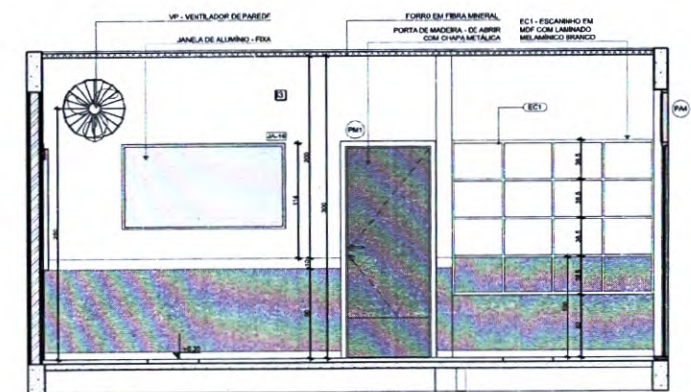

VISTA 03

NOTAS


- MEDIDAS E NÍVEIS EM METROS.
- VERIFICAR POSIÇÃO EXATOS PLANOS NO PROJETO ESTRUTURAL.
- VERIFICAR TITULO E NÚMERO DE FOLHAS PERTENCENTES NAS PRIMEIRAS DE DETALHAMENTO.
- EM CASO DE CONFLITO DE INFORMAÇÕES ENTRE O PROJETO GRÁFICO E O MEMORIAL DESCRITIVO, PREVÁLECE A INFORMAÇÃO CONTEÚDO NOS DESENHOS.
- AS TÍTULOS DESTE PROJETO SOMENTE COM AUTORIZAÇÃO EXPRESSA DO FINE

REFERÊNCIAS

- PLANO DE QUANTITATIVOS
- MEMORIAL DESCRITIVO E ESPECIFICAÇÕES TÉCNICAS

LEGENDA

INDICAÇÃO NÍVEL PLANTA CORTE	INDICAÇÃO DE VISTA
INDICAÇÃO DE CORTES	ESPECIFICAÇÃO DE MATERIAIS DE PISO
INDICAÇÃO DE FICHAS	ESPECIFICAÇÃO DE MATERIAIS DE PAREDE INTERNA E EXTERNA
INDICAÇÃO DE PORTAS E JANELAS	ESPECIFICAÇÃO DE MATERIAIS DE TETO
INDICAÇÃO DE DETALHES	

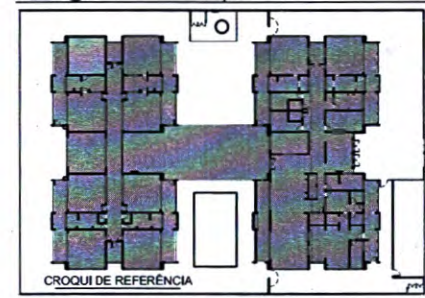

Revisão do Projeto Arquitetônico: Creche e Pré-Escola Tipo 1 Modelo Padrão FINE em metodologia Building Information Modeling

03 - JANEIRO 2023 Alteração para atender a NBR 9050/2020; Alteração de dimensionamento do banheiro para 4,0 x 3,0m, com ampliação do pé-direito central e circulação interna; Alteração de layout dos ambientes: Cozinha, sala de funcionários, refeitório (banheiro) e DAI.

02 - JANEIRO 2017 Alteramento a NBR 9050/2020; Alteração: ajuste de áreas, reformatamento frontal, substituição 1 x 2, ajuste de platibando, mobiliário e equipamentos, ajuste de cantina não sanitária, var das paredes das cobertas e ajuste da porta P10; Ajuste: do grade e grade de corrimão no corredor P10; As fachadas laterais e elevações pré-projetadas.

01 - JULHO 2016 Alteração planimetria - shift para adequação hidráulica e dimensionamento, alteração de altura do platibando.

Nº DATA DESCRIÇÃO

CONTROLE DE REVISÕES

FINE MINISTÉRIO DA EDUCAÇÃO

PROJETO PADRÃO - FINE

PROPRIETÁRIO: _____

ENCOMENDADO: _____

MUNICÍPIO - UF: _____

PROPRIETÁRIO: _____

RESP. TÉCNICO: _____ CAU / CREA _____

AUTOR DO PROJETO: _____ CREA / CREA _____

APROVAÇÕES

CAU / CREA _____

PREFEITURA / BA _____

OBSERVAÇÕES

CRECHE PRÉ-ESCOLA TIPO 1

PROJETO DE ARQUITETURA

COORDENADOR: COEST - Coordenação Geral de Infraestrutura Educacional

AMPLIAÇÃO DO BLOCO 8 - INFANTIL 3-2

ARQ

REVISÃO: 0,00 0,03 0,01 0,01

RELA: 1,25

DATA DE REVISÃO: JANEIRO 2023

PÁGINA: 37/41



E	PINTURA EPOXI LARANHA (E) 90gms, RODAPÊ DE MADEIRA PINTADO COM TINTA ESMALTE COR BRANCA 100gms E PINTURA ACRÍLICA COR BRANCO 50gms RODAPÊ EM CANTONEIRA DE PVC DE SOBREPOR (COR BRANCA)
F	PINTURA EPOXI VERDE ATÉ 90gms, RODAPÊ DE MADEIRA PINTADO COM TINTA ESMALTE COR BRANCA 100gms E PINTURA ACRÍLICA COR BRANCO 50gms RODAPÊ EM CANTONEIRA DE PVC DE SOBREPOR (COR BRANCA)



LEGENDA			
	INDICAÇÃO DE DETALHES		



CONTROLE DE REVISÕES

PROJETO PADRÃO - FNDE

--	--

AMELIACÃO DO BLOCO B - INFANTE 4-1 E 4-2


REVISÃO	ESCALA
FL.00 FL.03	1:25
FL.01	DATA: 08/05/2019
FL.02	



38/41