
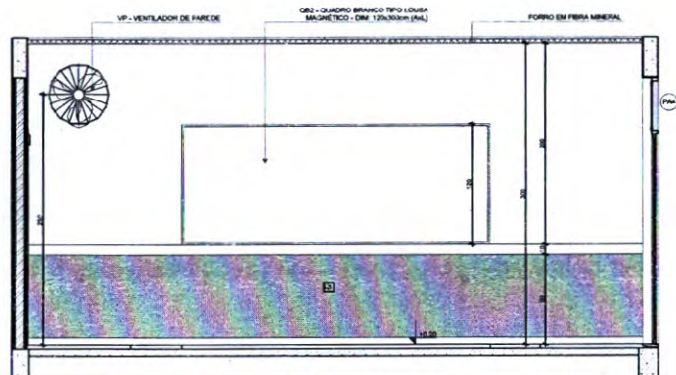


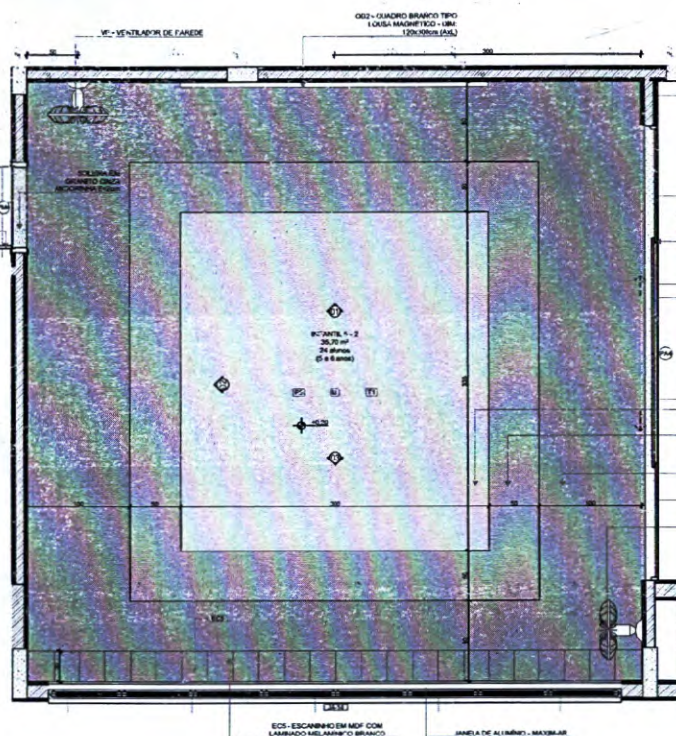


VISTA 01

**INFANTA 5-2**  
PISO AZUL, CINZA CLARO E CINZA ESCURO  
PAREDES COM BARRA VERDE CLARO


\*OBS: CADA SALA DE AULA APRESENTA COMBINAÇÃO DIFERENTE LIZ CORES DE PISO E PAREDE, PARA A EXECUÇÃO DEVERÃO SER OBSERVADAS AS INDICAÇÕES DE REVESTIMENTOS EM PLANTA BASTA E PAGINAÇÃO DE PISO

LEGENDA REVESTIMENTOS PAREDES

|    |  |   |
|----|--|---|
| E7 |  | PINTURA EPÓXI LARANJEIRA ATÉ 10L/HM <sup>2</sup> . ROÇAMENTO DE MADEIRA PINTADO COM TINTA ESMALTE N° 698 BRANCA INFUSÃO E PINTURA ACRÍLICA C-100R BRANCO GELIO.<br>ROÇAPÊ EM CANTONEIROS DE PVC DE BOBEMPOR (COR BRANCA). |
| E8 |  | PINTURA EPÓXI VERDE ATÉ 10L/HM <sup>2</sup> . ROÇAMENTO DE MADEIRA PINTADO COM TINTA ESMALTE N° 698 BRANCA INFUSÃO E PINTURA ACRÍLICA C-100R BRANCO GELIO.<br>ROÇAPÊ EM CANTONEIROS DE PVC DE BOBEMBOR (COR BRANCA).      |

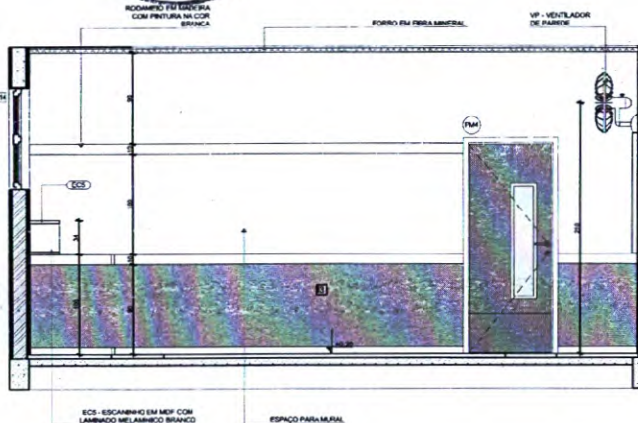

VISTA 02

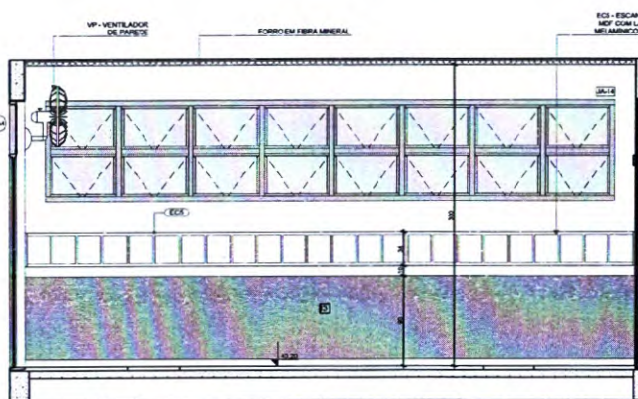 VISTA 03

## NOTAS

- MEDIDAS E NÍVEIS EM METROS;
- VERIFICAR POSIÇÃO EXATOS DOS PILARES NO PROJETO ESTRUTURAL;
- VERIFICAR DETALHES CONSTRUCTIVOS PERTINENTES NAS FASES DE DETALHAMENTO;
- EM CASO DE CONFLITO DE INFORMAÇÕES ENTRE O PROJETO GRÁFICO E O MEMORIAL DESCRITIVO, PREVALECE A INFORMAÇÃO CONTEÍDA NOS DESENHOS;
- ALTERAÇÕES NESTE PROJETO SOMENTE COM AUTORIZAÇÃO EXPRESSA DO FIDE

## REFERENCES

- PLANILHA DE QUANTITATIVOS
- MEMORIAL DESCRITIVO E ESPECIFICAÇÕES TÉCNICAS

### LEGENDA

|                                                                                     |                                 |                                                                                     |                                         |
|-------------------------------------------------------------------------------------|---------------------------------|-------------------------------------------------------------------------------------|-----------------------------------------|
|  | INDICAÇÃO NÍVEL PLANTA DE CORTE |  | INDICAÇÃO DE VÉRTICE                    |
|  | INDICAÇÃO DE CORTES             |  | ESPECIFICAÇÃO DE MATERIAIS DE PAVIMENTO |
|  | INDICAÇÃO DE FACHADAS           |  | ESPECIFICAÇÃO DE MATERIAIS DE PAVIMENTO |
|  | INDICAÇÃO DE PORTAS E JANELAS   |  | ESPECIFICAÇÃO DE MATERIAIS DE PAVIMENTO |
|  | INDICAÇÃO DE BRITALHOS          |                                                                                     |                                         |



Revista do Projeto Angolêtrico Criança e Pré-Escola Tipo I Modelo Padrão FNDE em metodologia

[illegible]

CONTROLE DE REVISÕES

**FNDE** MINISTÉRIO DA  
EDUCAÇÃO

## PROJETO PADRÃO - FNDE

|                   |             |
|-------------------|-------------|
| PROPRIETÁRIO:     |             |
| ENDEREÇO:         |             |
| MUNICÍPIO - UF:   |             |
| PROPRIETÁRIO:     |             |
| RESP. TÉCNICO:    | CAU / OREIA |
| AUTOR DO PROJETO: | CAU / OREIA |

|             |                 |
|-------------|-----------------|
| APPROVAÇÕES | CAU / COREA     |
|             | PREFEITURA / RA |

|             |  |
|-------------|--|
| OBSERVAÇÕES |  |
|-------------|--|

CRECHE PRÉ-ESCOLA TIPO 1  
PROJETO DE ARQUITETURA

|                                                             |  |                                           |                       |          |
|-------------------------------------------------------------|--|-------------------------------------------|-----------------------|----------|
| COOPERAÇÃO                                                  |  | AMPLIAÇÃO DO BLOCO B - INFANTIL 5-1 E 5-2 |                       | ARQ      |
| CGEST - Coordenação<br>Geral de Infraestrutura<br>Educativa |  | REVISÃO                                   | ETIQUETA              | PRIMEIRA |
|                                                             |  | RUBO RUBI                                 | 1.25                  | 39/41    |
|                                                             |  | RUBO RUBI                                 | OPERAÇÃO<br>ANALISADA |          |




ARC

39/41



|                                                             |  |                                     |                           |          |
|-------------------------------------------------------------|--|-------------------------------------|---------------------------|----------|
| COMPROVAÇÃO                                                 |  | AMPLIAÇÃO DO BLOCO B - SALA MULTUSO |                           | ARQ      |
| CGEST - Coordenação<br>Geral de Infraestrutura<br>Educativa |  | REVISÃO                             | ESCALA                    | PT A-006 |
|                                                             |  | R.U.0 R.U.3                         | 1:25                      |          |
| FORNATO:<br>(Bx1x18)                                        |  | 8.02                                | SCHWABERGER<br>09/07/2023 | 40/41    |



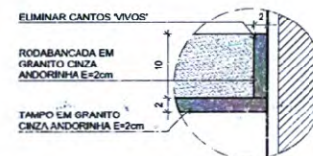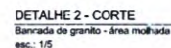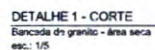



**DETALHE 3 - CORTE**  
Roda bancada de granito  
esc.: 1/5




**DETALHE 4 - CORTE**  
Banco de granito  
esc.: 1/5




**DETALHE 5 - CORTE**  
Bancada de granito - cuba de embutir  
esc.: 1/5

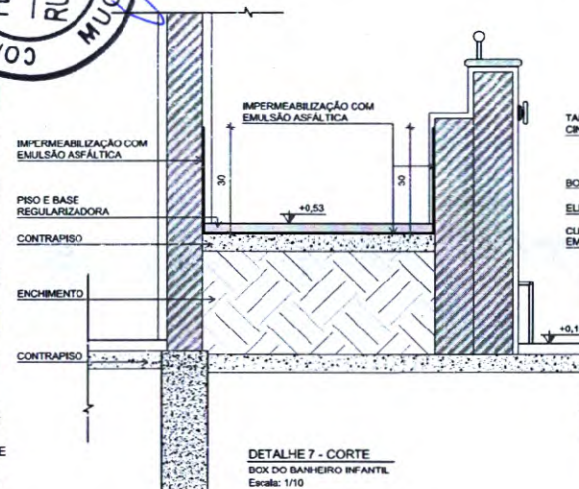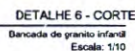

**DETALHE 7 - CORTE**  
BOX DO BANHEIRO INFANTIL  
Escala: 1/10

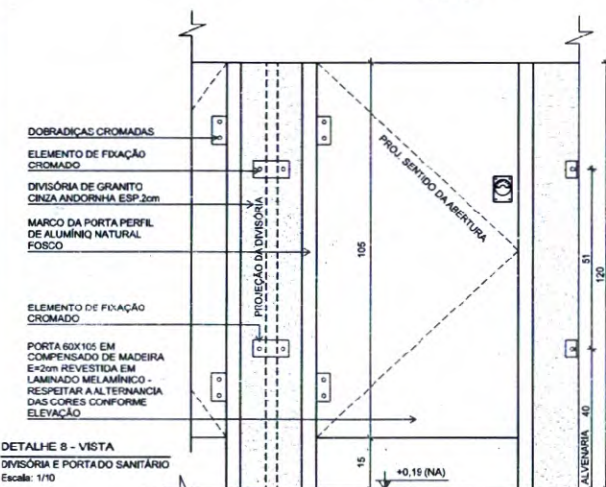

DETALHE 8 - VISTA

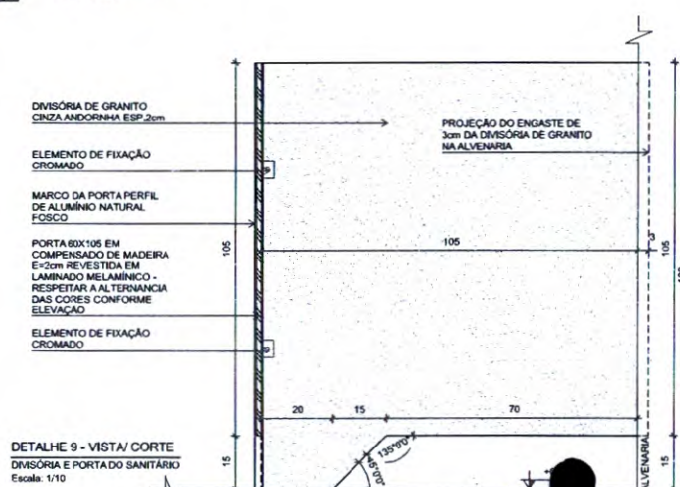

DETALHE 9 - VISTA/ CORTE  
DIVISÓRIA E PORTA DO SANITÁRIO  
Escala: 1/10

|    |              |   |
|----|--------------|---|
|    |              | Revisão do Projeto Arquitetônico Creche e Pré-Escola Tipo 1 Modelo Padrão FNDE em metodologia Building Information Modeling.   |
| 03 | JANEIRO/2017 | Alteração para atender a NBR 9050/2020;<br>Alteração da dimensão do terreno para 42 x 65m, com ampliação do pátio central e circulações laterais. Alteração de layout dos ambientes: Cozinha, copa de funcionários, reposita, lavanderia e DfM...<br>Atendimento à NBR 9050/2015.                               |
| 02 | JANEIRO/2017 | Alteração: quadro de áreas, fechamento frontão, sanitários 1 e 2, altura da platibanda, mobiliário e equipamentos; altura da cerâmica nos sanitários, cor dos portões dos solários e altura da porta P44; Acústicos: do gradil e quadro de cargas no cassio de JfM, de duchas higienicas e escanões pré-escola. |
| 01 | JULHO 2016   | Alteração paredes - shaft para tubulação hidráulica e detalhamento; alteração da altura da platibanda.   |
| Nº | DATA         | DESCRIÇÃO   |

### CONTROLE DE REVISÕES

**FNDE** MINISTÉRIO DA  
**EDUCAÇÃO**

PROJETO PADRÃO - FNDE

PROPRIETÁRIO:

ENDEREÇO:

MUNICÍPIO - UF:

PROPRIETÁRIO:

RESP. TÉCNICO:

CAU / CREA

**AUTOR DO PROJETO:**

CAU / CREA

### APROVAÇÕES

CAU / CREA

**OBSERVAÇÕES:**

PREFEITURA / RA

CRECHE PRÉ-ESCOLA TIPO 1  
PROJETO DE ARQUITETURA

COORDENAÇÃO  
CGEST - Coordenação  
Geral de Infraestrutura  
Educativa

DETALHES SANITÁRIOS

ARQ

FORMATO  
(594x420)

|         |      |
|---------|------|
| REVISÃO |      |
| R.00    | R.03 |
| R.01    |      |
| R.02    |      |


|              |           |
|--------------|-----------|
| ESCALA       | 1:5, 1:10 |
| DATA EMISSÃO | JAN/2023  |

41/41






[illegible]



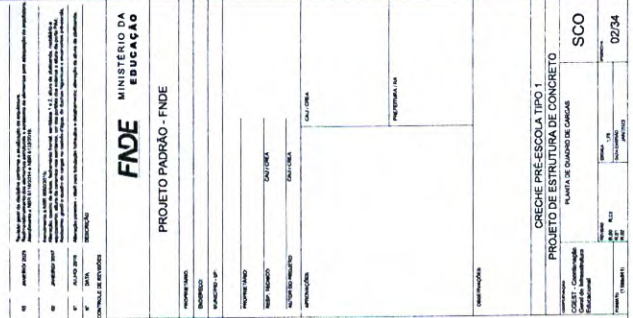



PLANTA

   

---


OBSERVAÇÕES:

DETALHAMENTO ARMADURA DAS SAPATAS

---






1 FORMA DO PAVIMENTO TERREO  
Escala 1:500









**1** **FORMA DO PAVIMENTO PLATIBANDA**  
ESCALA 1/75



















V87 (20 x 30)

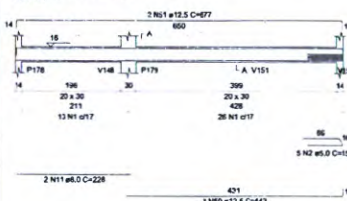

V88 (20 x 30)




V89 (20 x 30)

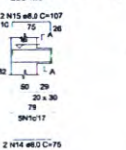


V90 (20 x 30)




V91 (20 x 30)

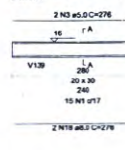


V92 (20 x 30)

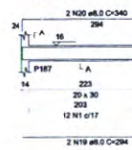


V137 (20 x 30)

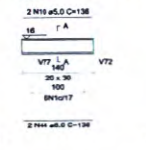


V93 (20 x 30)

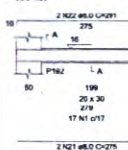


V94 (20 x 30)

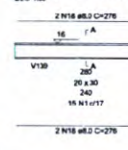


V95 (20 x 30)

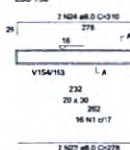


V96 (20 x 30)

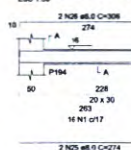

V97 (20 x 30)

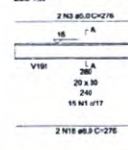


V98 (20 x 30)

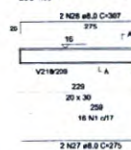

V121 (20 x 30)




V99 (20 x 30)

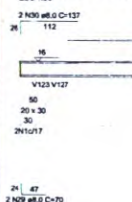

V100 (20 x 30)




V101 (20 x 30)

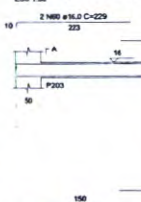


V103 (15 x 30)




V102 (20 x 30)

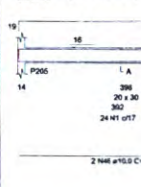

V104 (20 x 30)

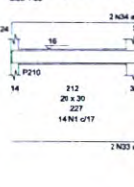


V105 (15 x 30)

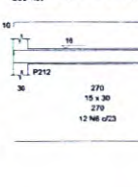


V106 (15 x 30)




V107 (15 x 30)

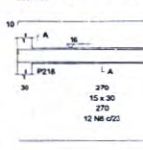


V111 (15 x 30)

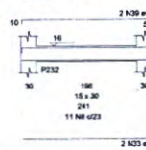


V108 (15 x 30)

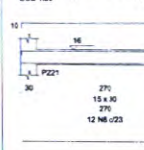

V109 (15 x 30)

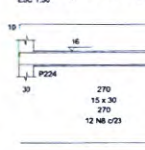

V112 (15 x 30)

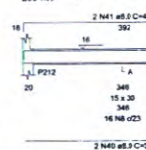

|    |               |                                                                    |
|----|---------------|--------------------------------------------------------------------|
| 03 | JANUÁRIO 2013 | Revisão geral de disciplina conforme a atualização de arquitetura. |
| 02 | JANUÁRIO 2017 | Atualização de disciplina conforme a atualização de arquitetura.   |
| 01 | JULHO 2014    | Atualização de disciplina conforme a atualização de arquitetura.   |

CONTROLE DE REVISÕES

FNE MINISTÉRIO DA EDUCAÇÃO

PROJETO PADRÃO - FNE

|                   |            |
|-------------------|------------|
| PROPRIETÁRIO:     |            |
| ENDEREÇO:         |            |
| MUNICÍPIO - UF:   |            |
| PROPRIETÁRIO:     |            |
| RESP. TÉCNICO:    | CAU / CREA |
| AUTOR DO PROJETO: | CAU / CREA |

APROVAÇÕES

CAU / CREA

PROJETISTA / RA

OBSERVAÇÕES:

COMISSÃO DE LICITAÇÃO

RUBRICA

FEB 2014

MUNICÍPIO

PROJETO DE ESTRUCTURA DE CONCRETO

CREDENCIAMENTO

COORDENADOR

COORDENADOR

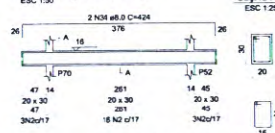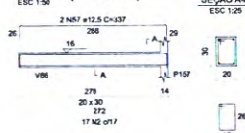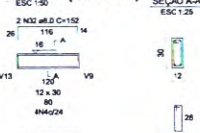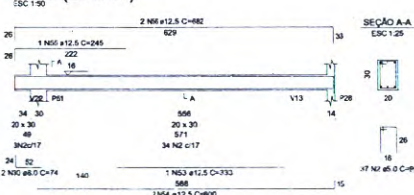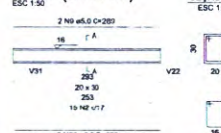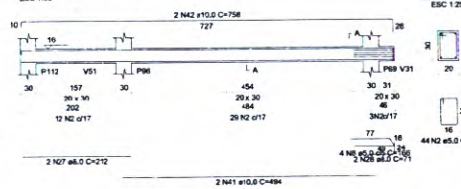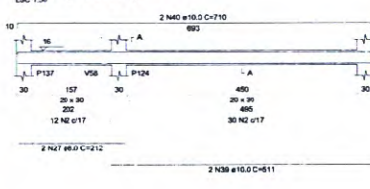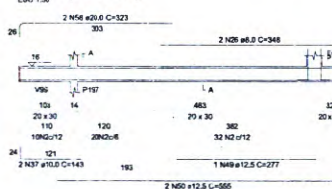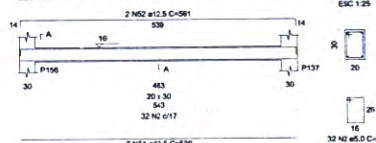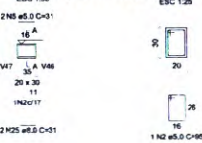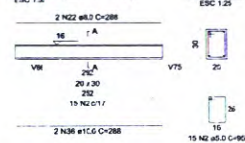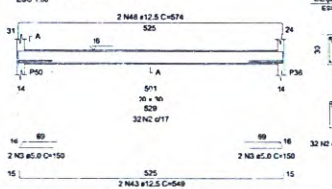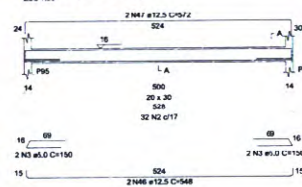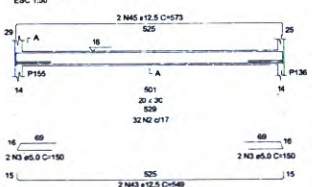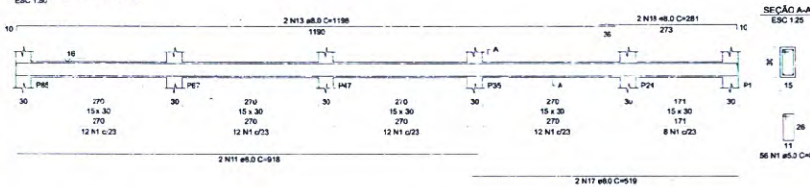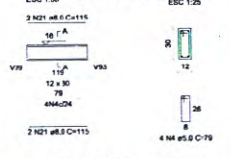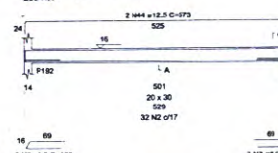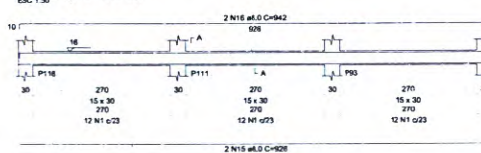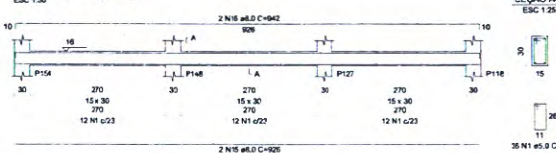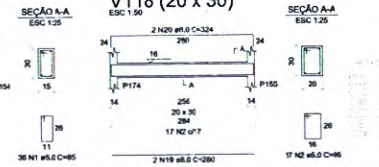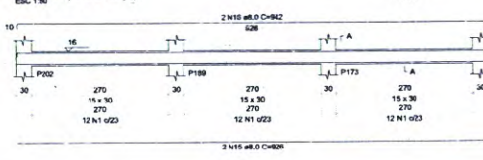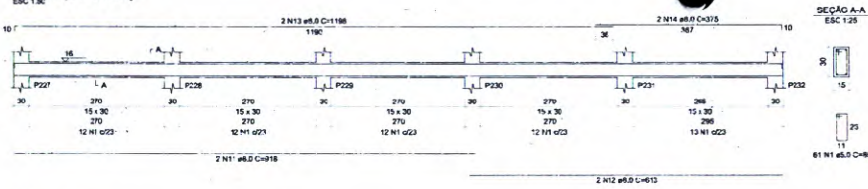


|                                                                                       |  |                                                                                |                                          |
|---------------------------------------------------------------------------------------|--|--------------------------------------------------------------------------------|------------------------------------------|
|                                                                                       |  | <b>MINISTÉRIO DA<br/>EDUCAÇÃO</b>                                              |                                          |
| <b>PROJETO PADRÃO - FNE</b>                                                           |  |                                                                                |                                          |
| PROPRIETÁRIO _____                                                                    |  |                                                                                |                                          |
| ENDEREÇO _____                                                                        |  |                                                                                |                                          |
| MUNICÍPIO - UF: _____                                                                 |  |                                                                                |                                          |
| PROPRIETÁRIO _____                                                                    |  |                                                                                |                                          |
| RESP. TÉCNICO _____                                                                   |  | CAL / COREA _____                                                              |                                          |
| AUTOR DO PROJETO _____                                                                |  | CAL / COREA _____                                                              |                                          |
| APROVAÇÕES<br><br>                                                                    |  | CAL / COREA _____<br><br><br><br><br><br><br><br><br><br>PREFEITURA / RA _____ |                                          |
| OBSERVAÇÃO(S) _____                                                                   |  |                                                                                |                                          |
| <b>CRECHE PRÉ-ESCOLA TIPO 1</b><br><b>PROJETO DE ESTRUTURAÇÃO CONCRETO</b>            |  |                                                                                |                                          |
| COORDENADOR<br><b>CGEST - Coordenação<br/>Geral de Infraestrutura<br/>Educacional</b> |  | DETALHAMENTO ARMAÇÃO DAS VIGAS<br>PAVIMENTO TERREO<br>PARTE 05                 |                                          |
| FUNDADO _____                                                                         |  | REVISÃO<br>R.01 R.03<br>R.01                                                   | ESCALA 1:25 / 1:50<br>DATA EMISSÃO _____ |
|                                                                                       |  | <b>SCO</b>                                                                     |                                          |
|                                                                                       |  | 14/34                                                                          |                                          |



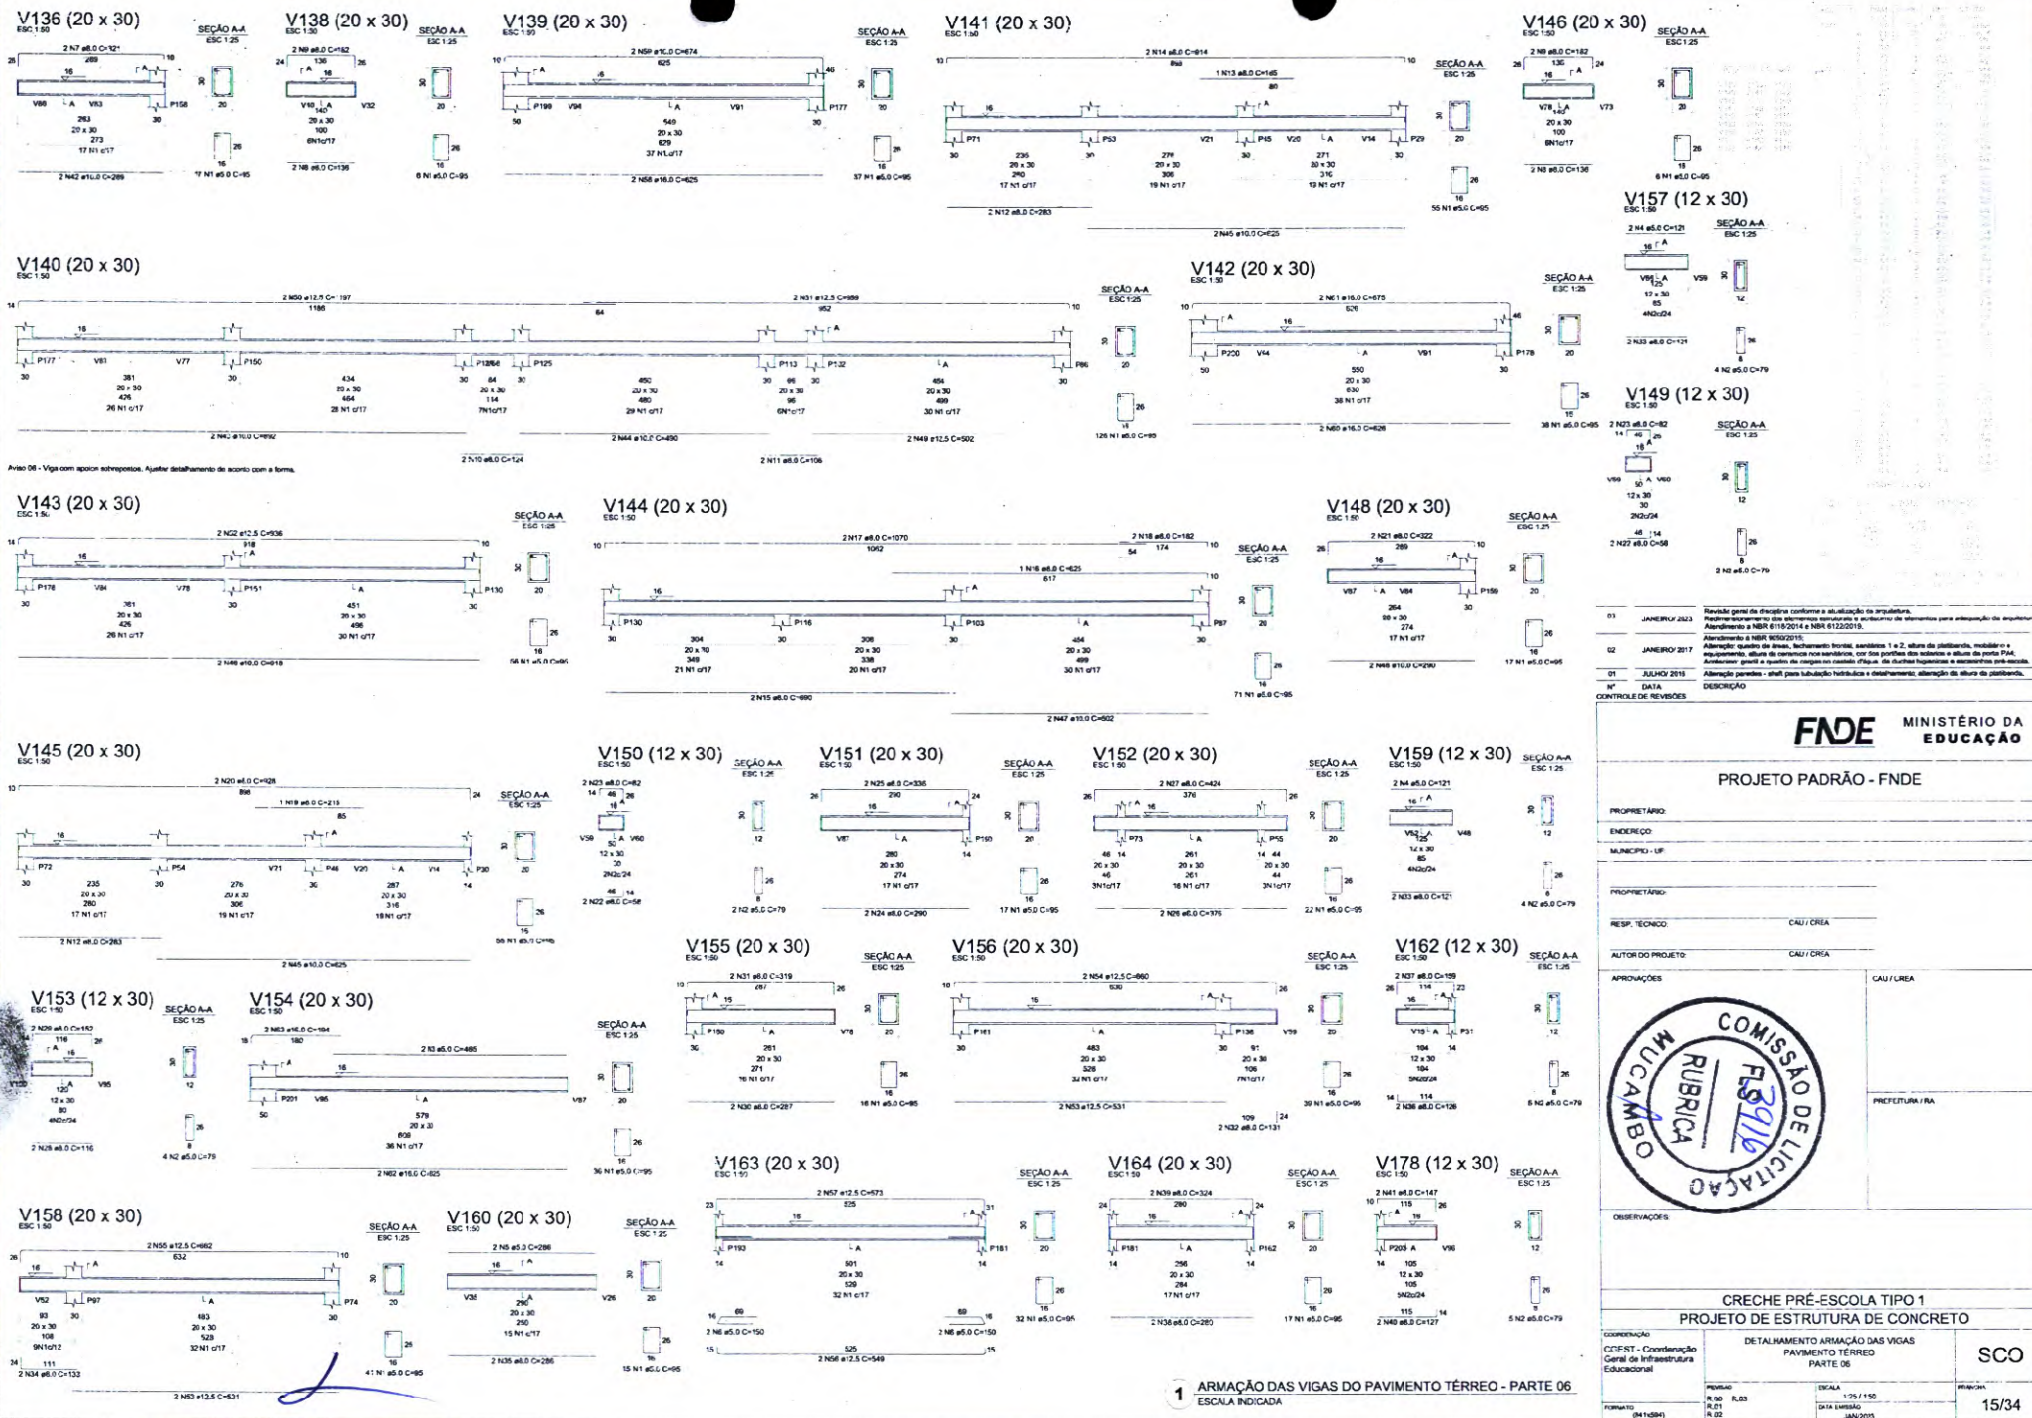



 











































                            

|                      |              |   |
|----------------------|--------------|---|

| Nº                   | BATA         | DESCRIÇÃO   |
| CONTROLE DE REVISÕES |              |   |

**FNDE** MINISTÉRIO DA  
EDUCAÇÃO

PROJETO PADRÃO - FNDE


|   |                                   |                                                                  |           |
|---|-----------------------------------|------------------------------------------------------------------|-----------|
| PROPRIETÁRIO: _____                                                                                                 |                                   |                                                                  |           |
| ENDEREÇO: _____   |                                   |                                                                  |           |
| MUNICÍPIO - UF: _____                                                                                               |                                   |                                                                  |           |
| PROPRIETÁRIO: _____                                                                                                 |                                   |                                                                  |           |
| RESP. TÉCNICO: _____                                                                                                |                                   | CAU / CREA: _____                                                |           |
| AUTOR DO PROJETO: _____                                                                                             |                                   | CAU / CREA: _____                                                |           |
| APROVAÇÕES   |                                   | CAU / CREA                                                       |           |
|                                |                                   | PREFEITURA - RA                                                  |           |
|   |                                   |                                                                  |           |
| OBSERVAÇÕES   |                                   |                                                                  |           |
| <p align="center"><b>CRECHE PRÉ-ESCOLA TIPO 1</b></p> <p align="center"><b>PROJETO DE ESTRUTURA DE CONCRETO</b></p> |                                   |                                                                  |           |
| COORDENADOR<br>COGE - Coordenação<br>Geral de Infraestrutura<br>Educativa                                           | REVISÃO<br>A-01 R-03<br>R-01 R-02 | DETALHAMENTO ARMADA DAS VIGAS<br>PAVIMENTO COBERTURA<br>PAUTE 03 | SCO       |
| PROJETO: _____   | REVISÃO: _____                    | DATA: _____                                                      | 8/10/2021 |
| PROJETO: _____   | REVISÃO: _____                    | DATA: _____                                                      | 20/34     |









V81 (14 x 20)

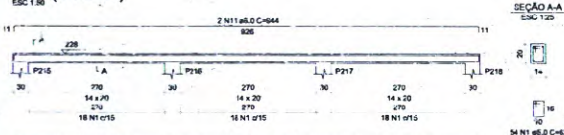

V82 (14 x 20)

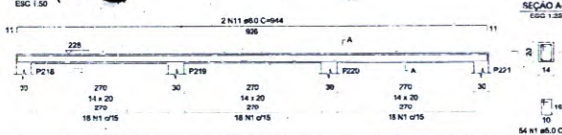


V83 (14 x 20)

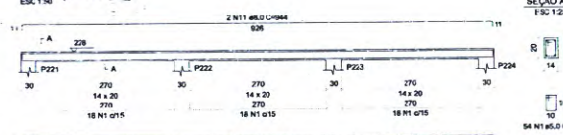


V84 (14 x 20)




V85 (14 x 20)

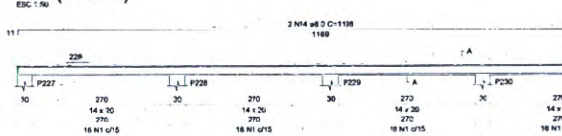


V87 (14 x 20)

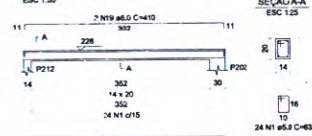


V86 (14 x 25)

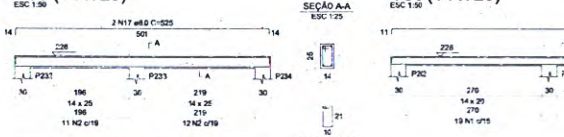


V88 (14 x 20)

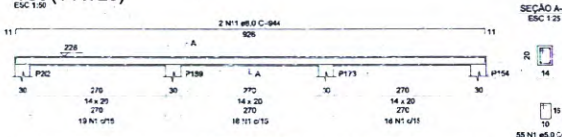


V89 (14 x 20)

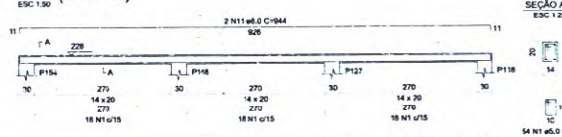


V98 (12 x 40)

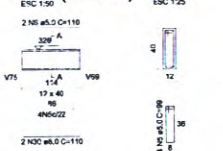


V90 (14 x 20)

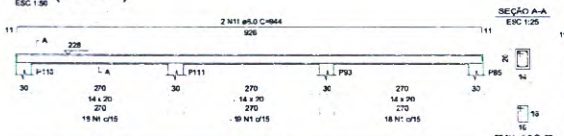


V91 (14 x 20)

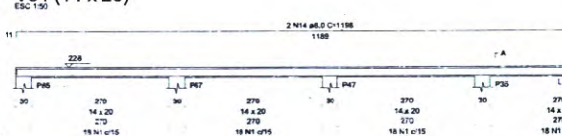

V92 (14 x 40)

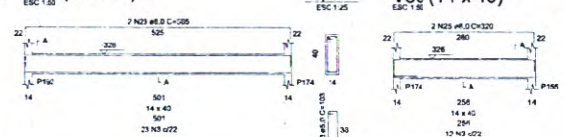


V93 (14 x 40)

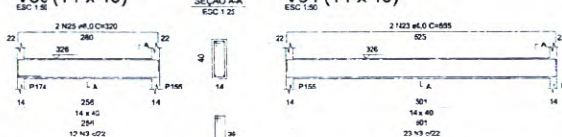


V94 (14 x 40)




V95 (14 x 40)

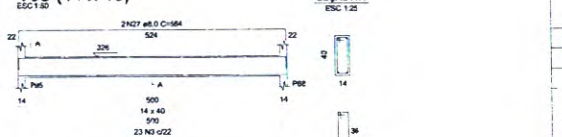


V96 (14 x 40)

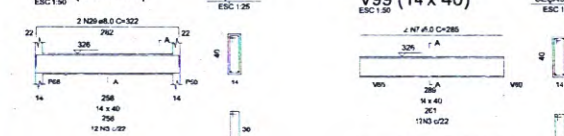

V99 (14 x 40)

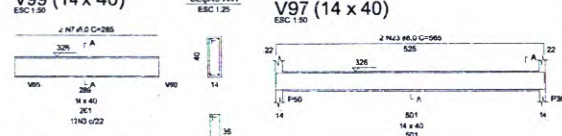


V97 (14 x 40)

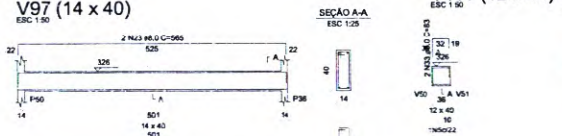


V100 (12 x 40)



V101 (12 x 40)

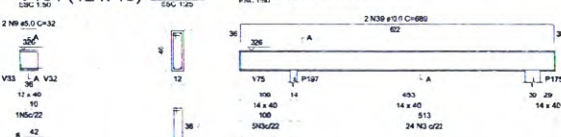

V102 (14 x 40)

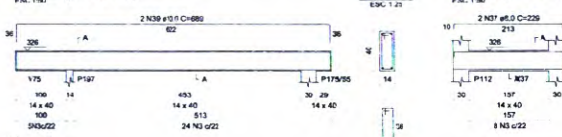

V105 (14 x 40)



|    |          |   |
|----|----------|---|

CONTROLE DE REVISÕES

**FNDE** MINISTÉRIO DA EDUCAÇÃO

PROJETO PADRÃO - FNDE

PROPRIETÁRIO:

ENDEREÇO:

MUNICÍPIO - UF:

PROPRIETÁRIO:

RESP. TÉCNICO: CRI/CREA

AUTOR DO PROJETO: CRI/CREA

APROVAÇÕES:

CAU / CREA

PROFESSORA / RA

OBSERVAÇÕES:

CRECHE PRÉ-ESCOLA TIPO 1

PROJETO DE ESTRUTURA DE CONCRETO

COORDENAÇÃO:

CGEST - Coordenação Geral de Infraestrutura Educacional

DETALHAMENTO ARMAÇÃO DAS VIGAS

PAVIMENTO COBERTURA

PARTE 04

SCO


REVISÃO:

R.01, R.02, R.03,R.1161,







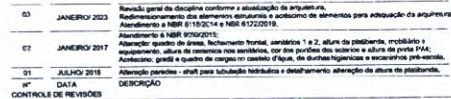

PROJETO PADRÃO - FNDE

| |
|---|
| 1 | 2 |
|---|

SCO

24/34



